


CASA AL ROC LLARG




MAISON DANS LE ROC LLARG




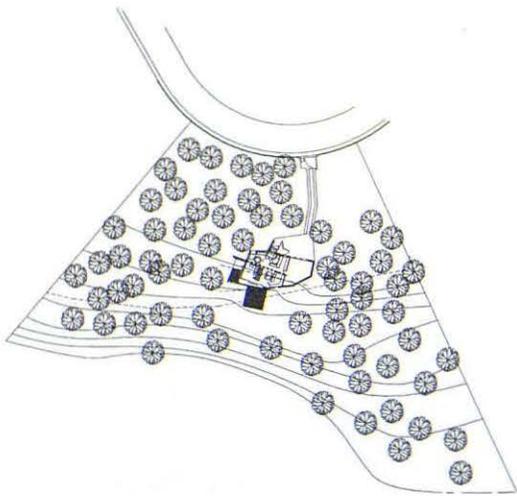


Emplaçament · Plan de situation | Escala · Échelle 1:2000 | ↑ N

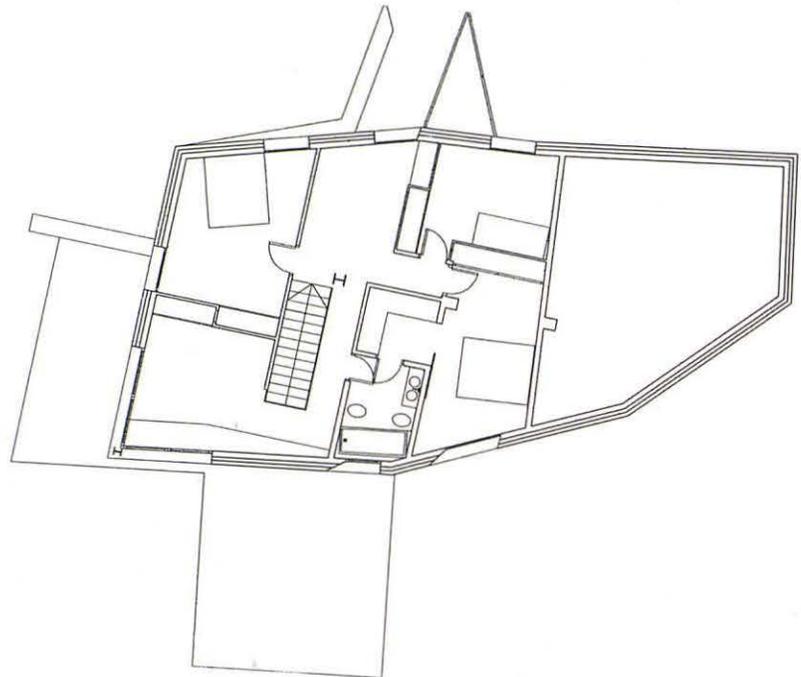


Planta primera · Premier étage

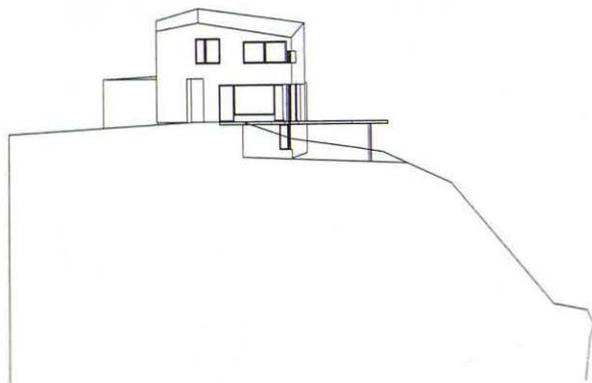

Alçat sud · Façade sud

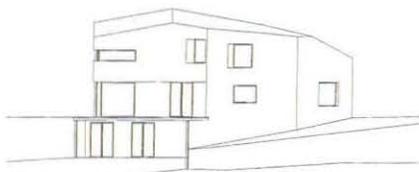

Alçat nord · Façade nord | Escala · Échelle 1:500

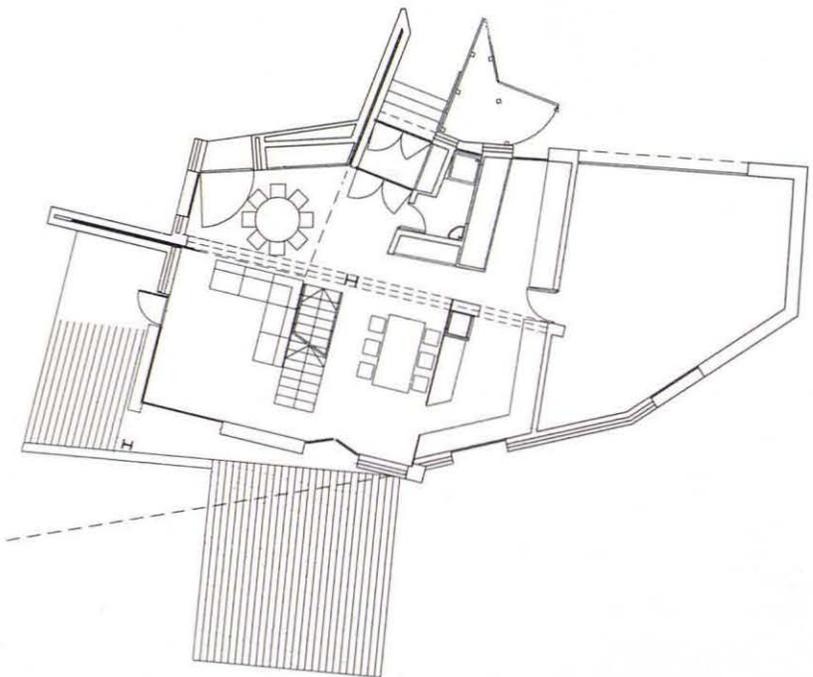

Planta baixa · Rez-de-chaussée | Escala · Échelle 1:200 | ↑ N

**LOCALITZACIÓ · SITE : SANT BARTOMEU DEL GRAU,
CATALUNYA · CATALOGNE**

Projecte · Projet : 1997

Execució · Livraison : 1998

Àrea · Surface : 240 m²

Promotor · Maître d'ouvrage : Miquel Colomer, Judit Molera

Arquitecte · Architecte : Albert Colomer

Consultors · B.E.T. : Josep Maria Roca (aparellador · aide-architecte) ;



Vicenç Crivillers (fusteria · charpenterie)

Constructor · Entreprise générale : Pradenca de construccions S.A.

Fotografies · Photographies : Albert Colomer



La casa està situada al caire del Roc Llarg, un penya-segat amb vista sobre la vall de Vic. El projecte recull determinats aspectes de la masia catalana: l'exterior massís, la compacitat de l'interior, la relativa escassetat d'obertures... S'han valorat, a més, les textures i els colors dels materials i les superfícies, d'una certa aspror. Tanmateix, l'evolució dels usos i de les tècniques constructives respecte de les masies tradicionals indueix a redefinir els detalls i a replantejar la relació amb l'exterior.

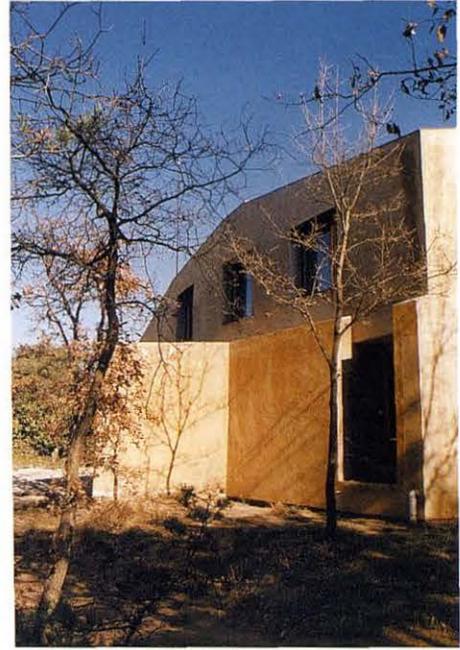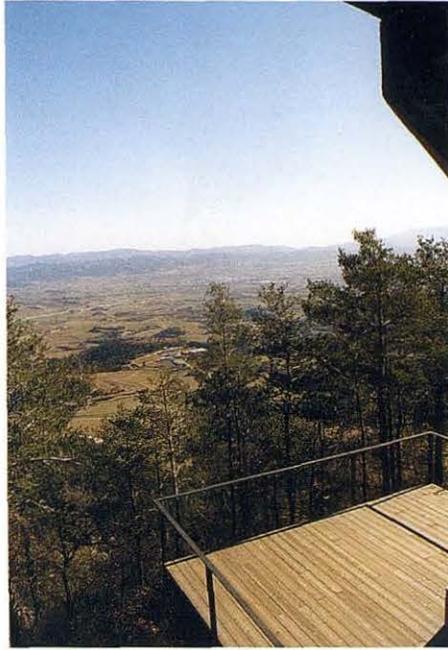

La maison est située au bord du roc llarg, une falaise d'où la vue s'étend sur la plaine de Vic. Le projet reprend certains aspects de la *masia*, la maison campagnarde catalane traditionnelle : extérieur massif, compacité de l'intérieur, relative rareté des ouvertures... Les textures et les couleurs des matériaux et des surfaces, assez rugueuses, ont été mises en valeur. Cependant, l'évolution des usages et des techniques de construction en ce qui concerne les *masies* traditionnelles conduit à une redéfinition des détails et une reconsidération du rapport avec l'extérieur.