

Espacio multifuncional en antiguo hangar

Espacio multifuncional en antiguo hangar. Amheres, 2006
Concurso por selección de C.V.

Cliente **AG VESPA**

Arquitectura **Juan Herreros Arquitectos**


Director del proyecto **Juan Herreros, Aldo Trim**


Colaboradores **Verónica Meléndez, Paola Simone, Ilze Liepina**

Estructuras **Schlaich Bergermann & Partner**


Se trata de transformar unas antiguas naves de reparación de especial belleza en un complejo multiuso que incluye un amplio programa: desde actuaciones, exposiciones y ferias hasta actividades deportivas. La idea básica es no tocar la arquitectura existente (nunca será más atractiva que ahora) e introducir los servicios necesarios en base a una infiltración ajena y evidentemente autónoma. El elemento fundamental es un recorrido lineal suspendido que aloja los programas

comunes a cualquier evento (taquillas, guardarropa, aseos, áreas de descanso, circulaciones, etc.), lo que permite dejar la actuación original casi intacta. El programa se completa con la construcción de un gran invernadero para usos deportivos, con las pistas de ejercicios suspendidas de su cubierta, que no hacen sino insistir en el diálogo con la arquitectura industrial tradicional sobre la que actúa con simplicidad y ligereza extremas.


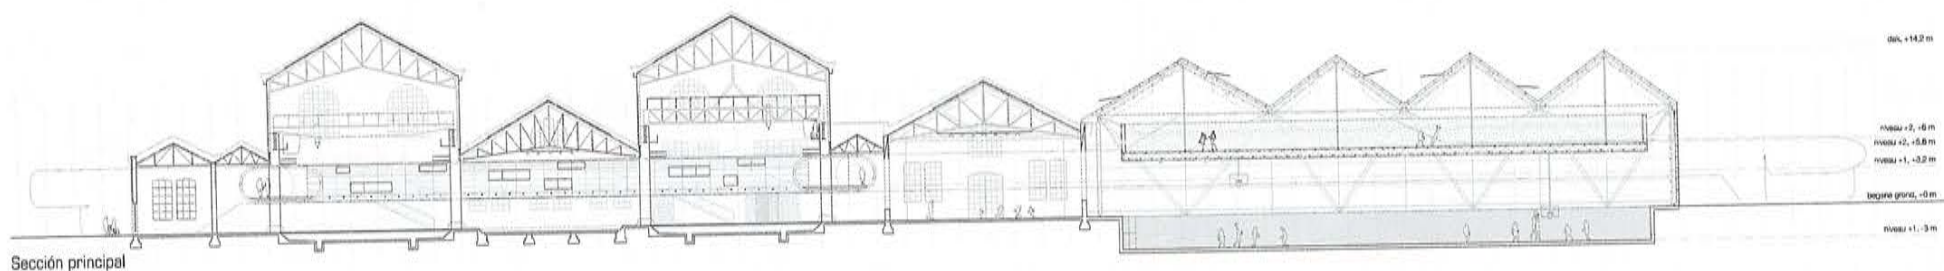


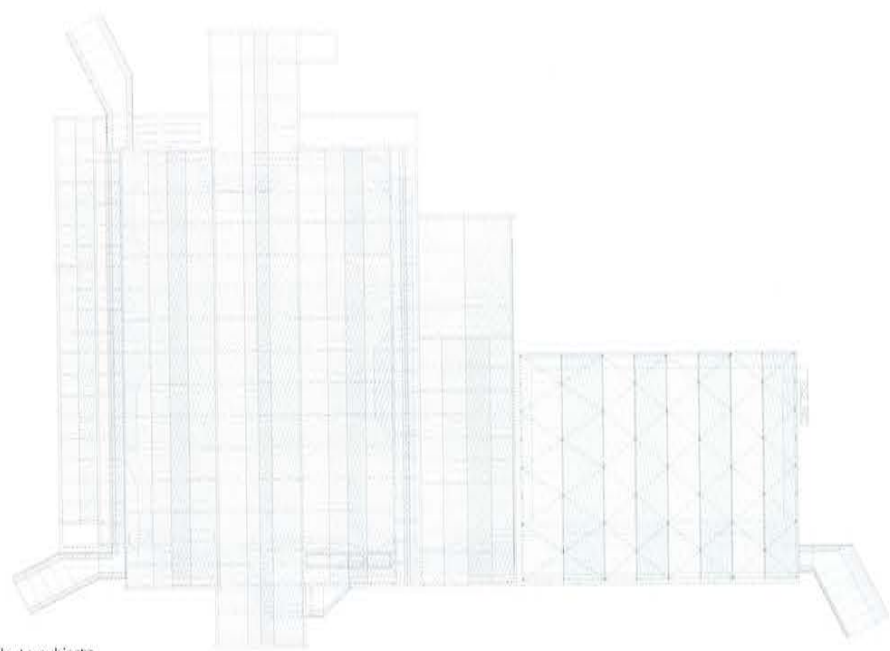


Planta cubierta

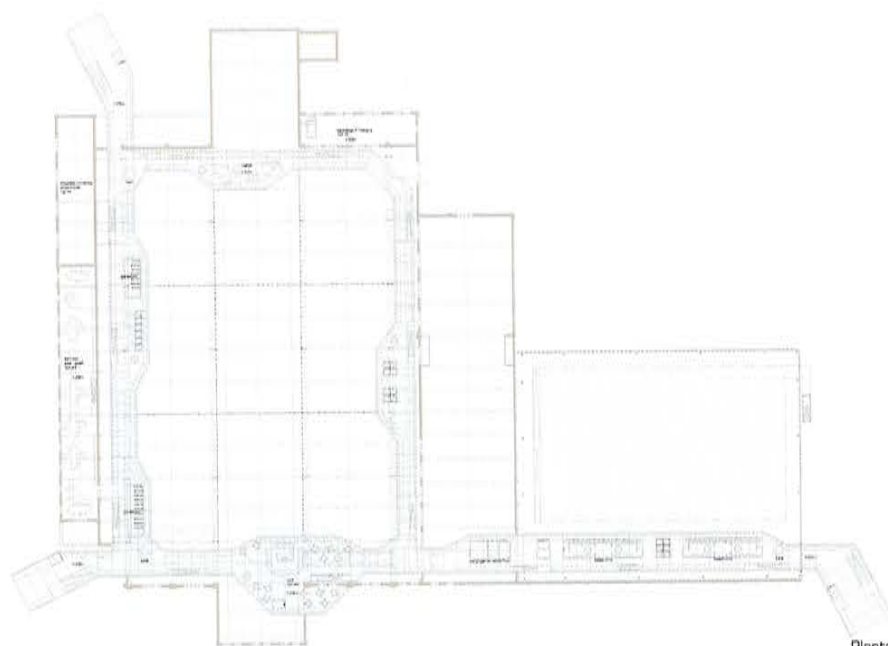

Planta +1

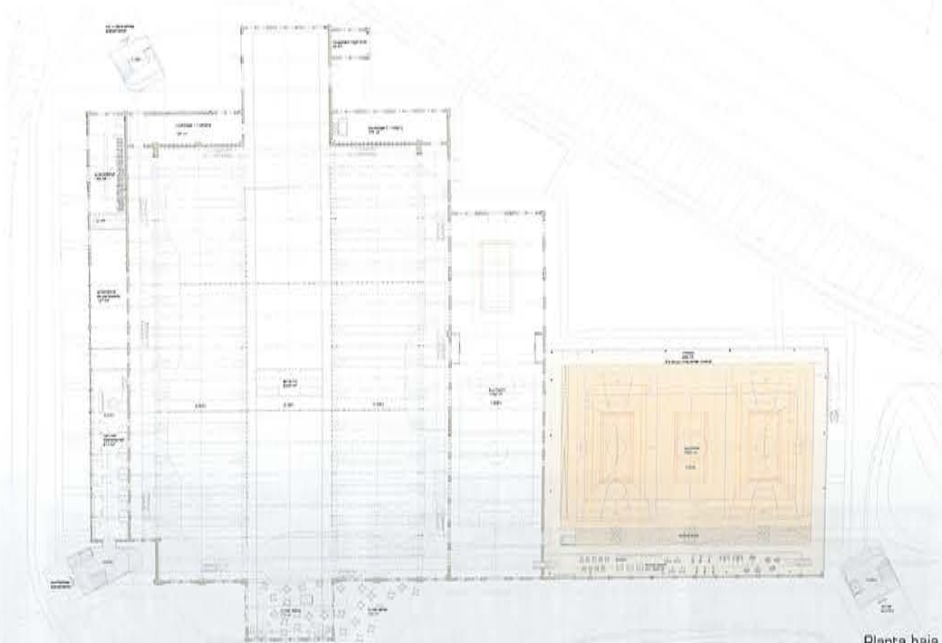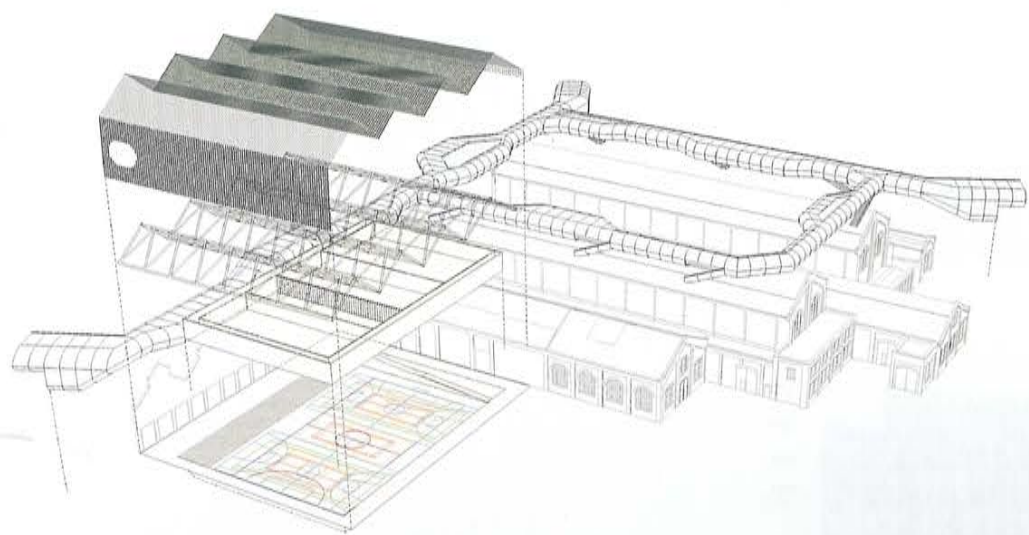

Planta baja

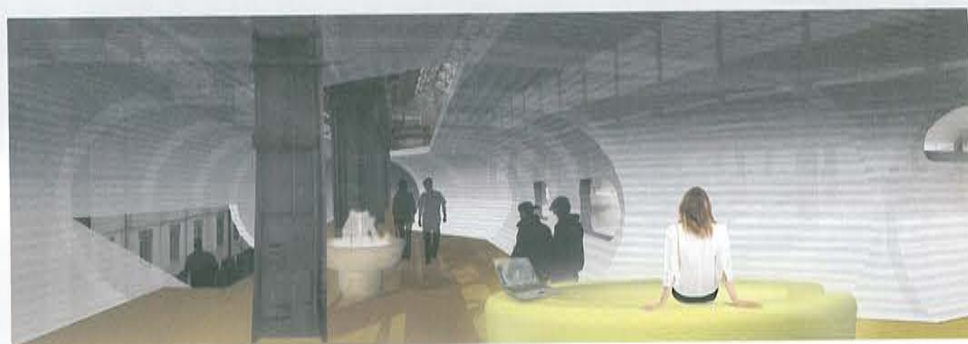

Alzado principal

