


# Museo del carnaval

**Proyecto para el museo del Carnaval**  
**Badajoz**  
**Cádiz**  
**2006**

Concurso nacional.


Arquitectura **Esaú Acosta Pérez, Mauro Gil-Fournier Esquerre, Miguel Jaenicke Fontao, Raquel Buj García, Pedro Colón de Carvajal Salís**

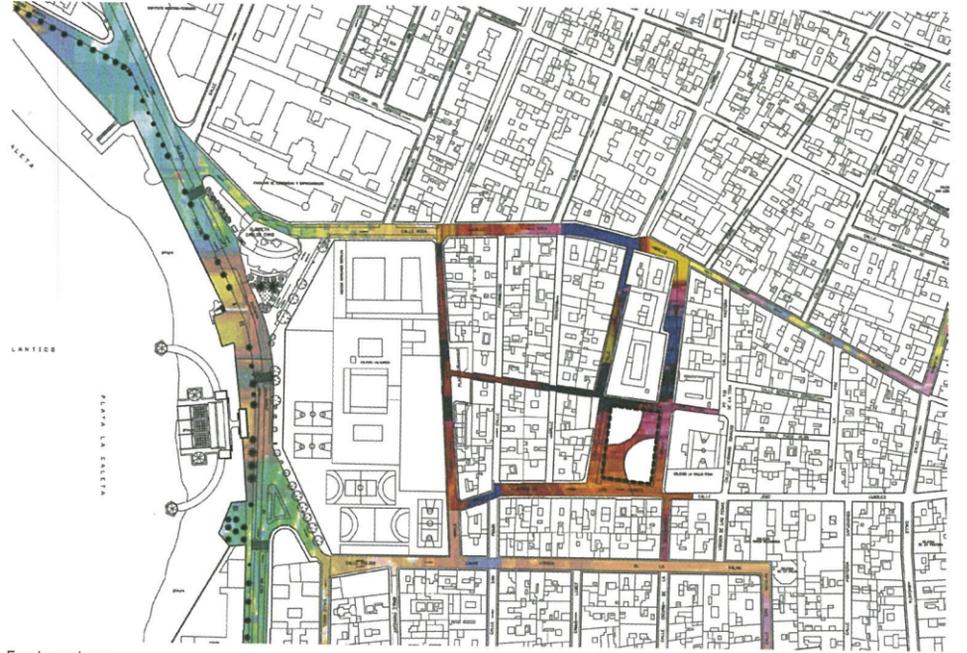


Emplazamiento

El carnaval sale a la calle e invade la ciudad. La explosión de alegría, color y pasión atraviesa las calles, se comprime, circula y se aglomera en cualquier rincón, en cualquier plaza. En ese deambular carnavalesco el recorrido deja un rastro efímero que se materializa en un edificio especial en la ciudad de Cádiz. El volumen se integra en el centro histórico como una piedra esperando a ser tallada por la magia del carnaval que la atraviesa, la erosiona, dejando tras de sí el rastro reconocible del espíritu de una fiesta tan popular y arraigada.


El museo del carnaval es documento, imagen y representación del carnaval en sí mismo. El edificio es perforado por la marcha invisible de la fiesta, la cual une las dos calles principales en una diagonal interna donde se funde el interior y el exterior: la arquitectura, la ciudad, el carnaval. El espacio público como metáfora del espacio carnavalesco, el espacio urbano, común y democrático.

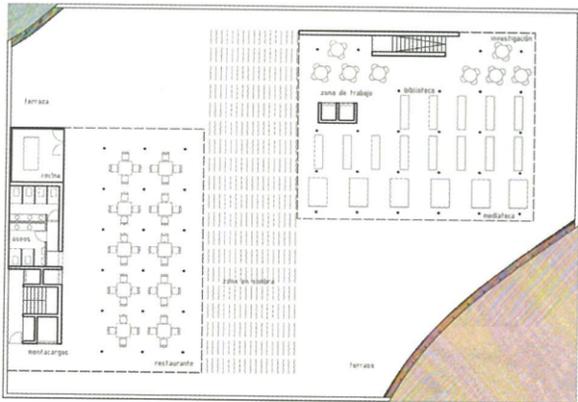


Planta de cubierta

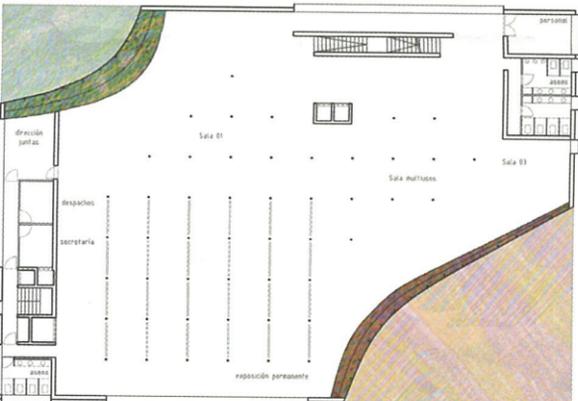


Planta segunda

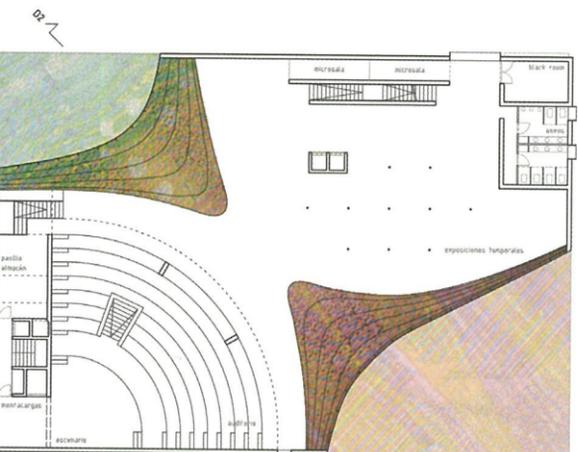


Planta primera

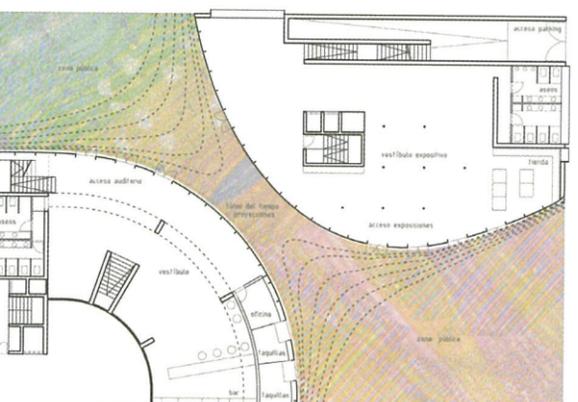

Planta baja

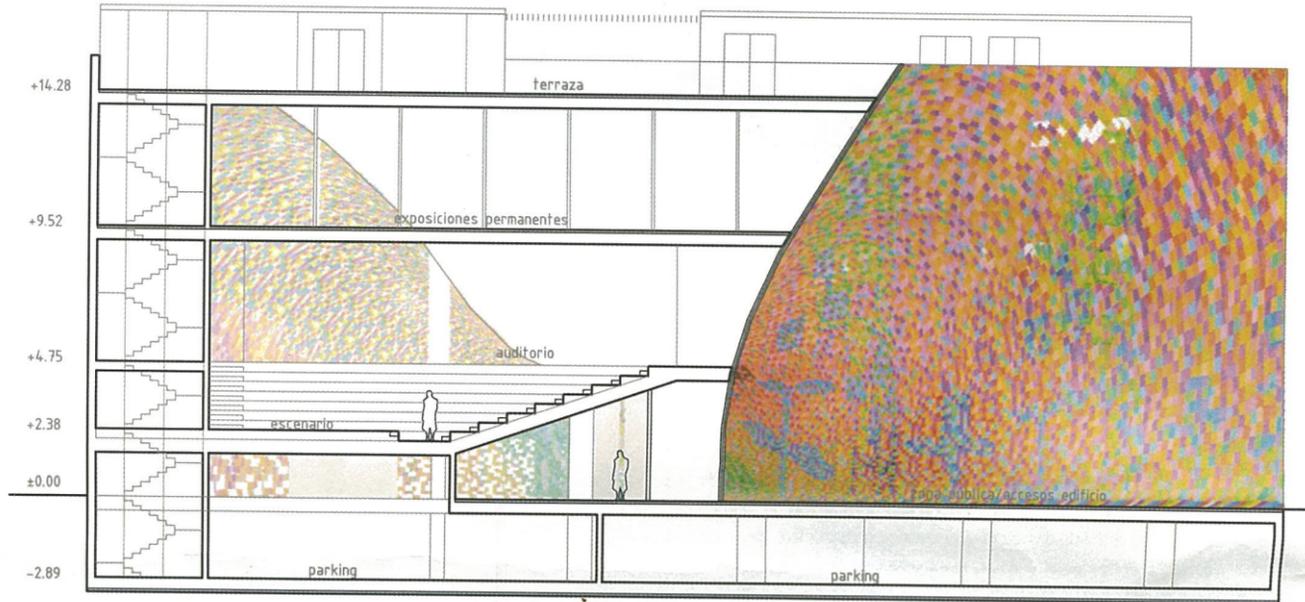

Sección longitudinal LG1

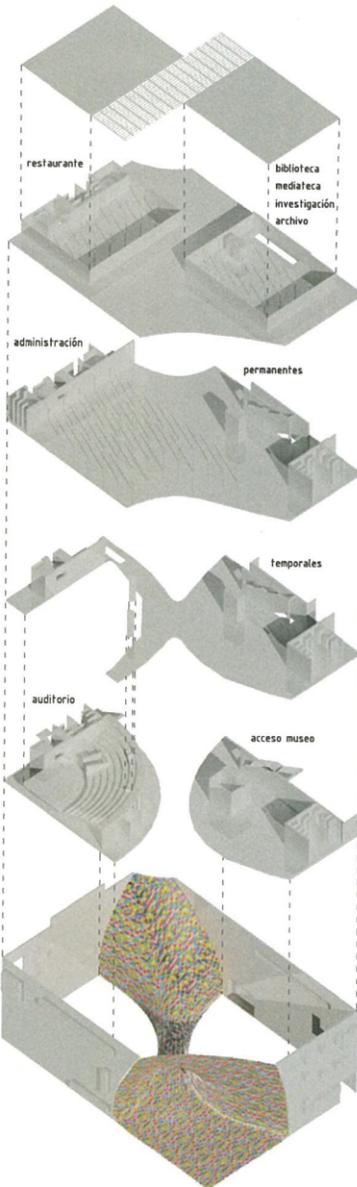

Esquema axonométrico

## superficies/programa

### CUADRO DE SUPERFICIES

#### PLANTA -1 (APARCAMIENTO)

Cuartos de instalaciones.....	83.44m <sup>2</sup>
Comunicaciones.....	40.80m <sup>2</sup>
Almacén.....	79.57m <sup>2</sup>
Carga y descarga.....	68.77m <sup>2</sup>
Rampa.....	62.00m <sup>2</sup>
Aparcamientos.....	804.95m <sup>2</sup>
<b>TOTAL SUPERFICIE.....</b>	<b>1234.44m<sup>2</sup></b>

#### PLANTA BAJA

Vestibulo expositivo.....	250.15m <sup>2</sup>
Vestibulo auditorio.....	137.51m <sup>2</sup>
Tienda.....	27.53m <sup>2</sup>
Oficina.....	9.95m <sup>2</sup>
Taquilla.....	19m <sup>2</sup>
Restaurante.....	56.20m <sup>2</sup>
Zona Pública / Túnel del tiempo.....	487.72m <sup>2</sup>
Asesos museo.....	33.74m <sup>2</sup>
Asesos Auditorio.....	27.24m <sup>2</sup>
Comunicaciones.....	61.64m <sup>2</sup>
<b>TOTAL SUPERFICIE CONSTRUIDA.....</b>	<b>1234.44m<sup>2</sup></b>

#### PLANTA +1

Auditorio.....	232.00m <sup>2</sup>
Asesos.....	32.53m <sup>2</sup>
Microsala 1 y 2.....	24.79m <sup>2</sup>
Black Room.....	19.07m <sup>2</sup>
Almacén.....	9.95m <sup>2</sup>
Comunicaciones.....	76.27m <sup>2</sup>
Exposiciones temporales.....	412.45m <sup>2</sup>
<b>TOTAL SUPERFICIE CONSTRUIDA.....</b>	<b>974.39m<sup>2</sup></b>

#### PLANTA +2


Sala Multiusos (sala 01-sala 02-sala 03).....	812.25m <sup>2</sup>
Sala juntas.....	19.15m <sup>2</sup>
Despacho 01.....	12.64m <sup>2</sup>
Despacho 02.....	12.98m <sup>2</sup>
Almacén.....	17.37m <sup>2</sup>
Comunicaciones.....	40.96m <sup>2</sup>
Asesos museo.....	33.53m <sup>2</sup>
Asesos Oficinas.....	14.79 m <sup>2</sup>
<b>TOTAL SUPERFICIE CONSTRUIDA.....</b>	<b>1023.87m<sup>2</sup></b>

#### PLANTA ÁTICO


Restaurante/Cafetería.....	210.38m <sup>2</sup>
Biblioteca.....	231.43m <sup>2</sup>
Comunicaciones.....	37.66m <sup>2</sup>
Asesos restaurante.....	62.84m <sup>2</sup>
Terraza.....	408.43m <sup>2</sup>
Espacio cubierto.....	171.01m <sup>2</sup>
<b>TOTAL SUPERFICIE CONSTRUIDA.....</b>	<b>1122.90m<sup>2</sup></b>

<b>TOTAL SUPERFICIE ÚTIL.....</b>	<b>2159.58m<sup>2</sup></b>
<b>TOTAL SUPERFICIE CONSTRUIDA.....</b>	<b>2429.01 m<sup>2</sup></b>
<b>APARCAMIENTOS.....</b>	<b>1234.44 m<sup>2</sup></b>
<b>ZONA PÚBLICA.....</b>	<b>487.72 m<sup>2</sup></b>
<b>TERRAZA.....</b>	<b>408.43 m<sup>2</sup></b>


### biblioteca - mediateca

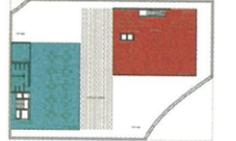


restaurante

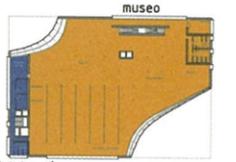


administración

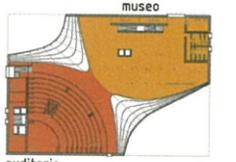


auditorio

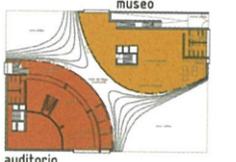


auditorio

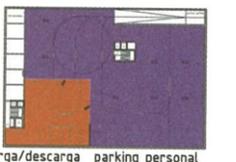


carga/descarga parking personal

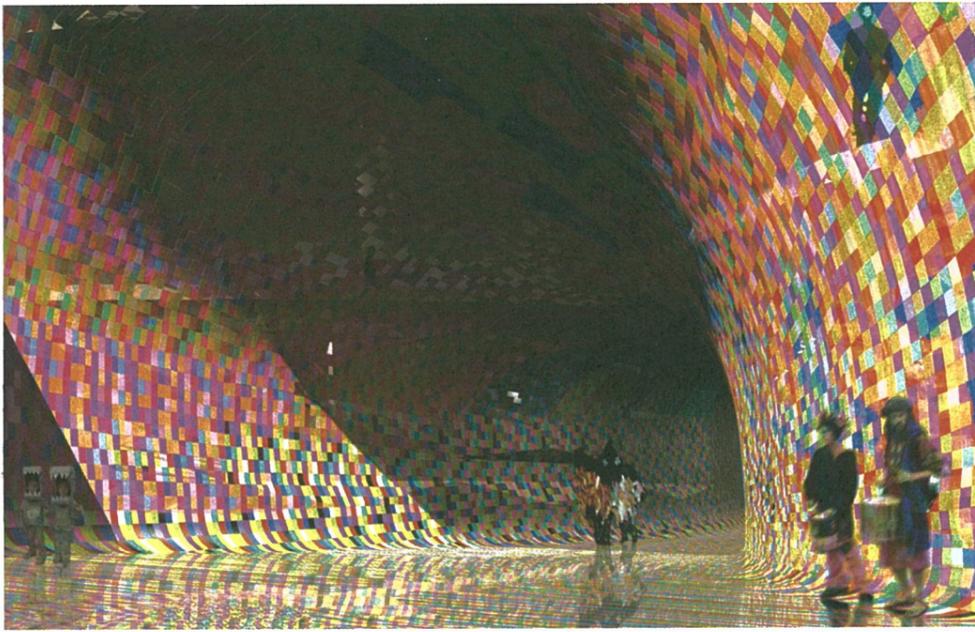


Vista de area pública

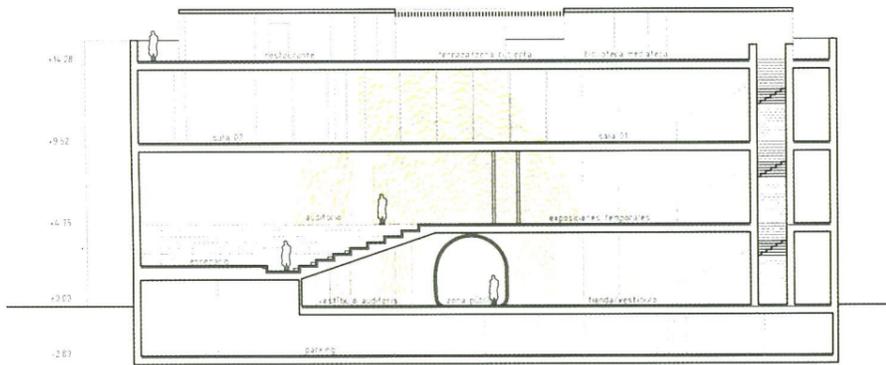


Sección diagonal D1

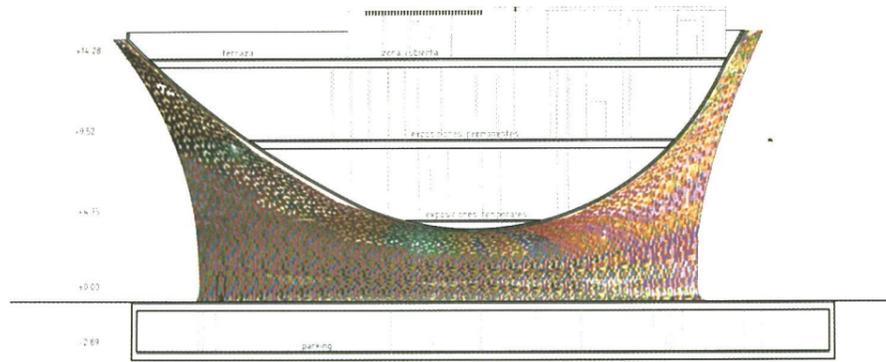


Sección diagonal D2

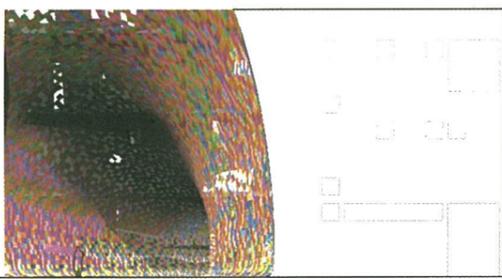

Alzado sur

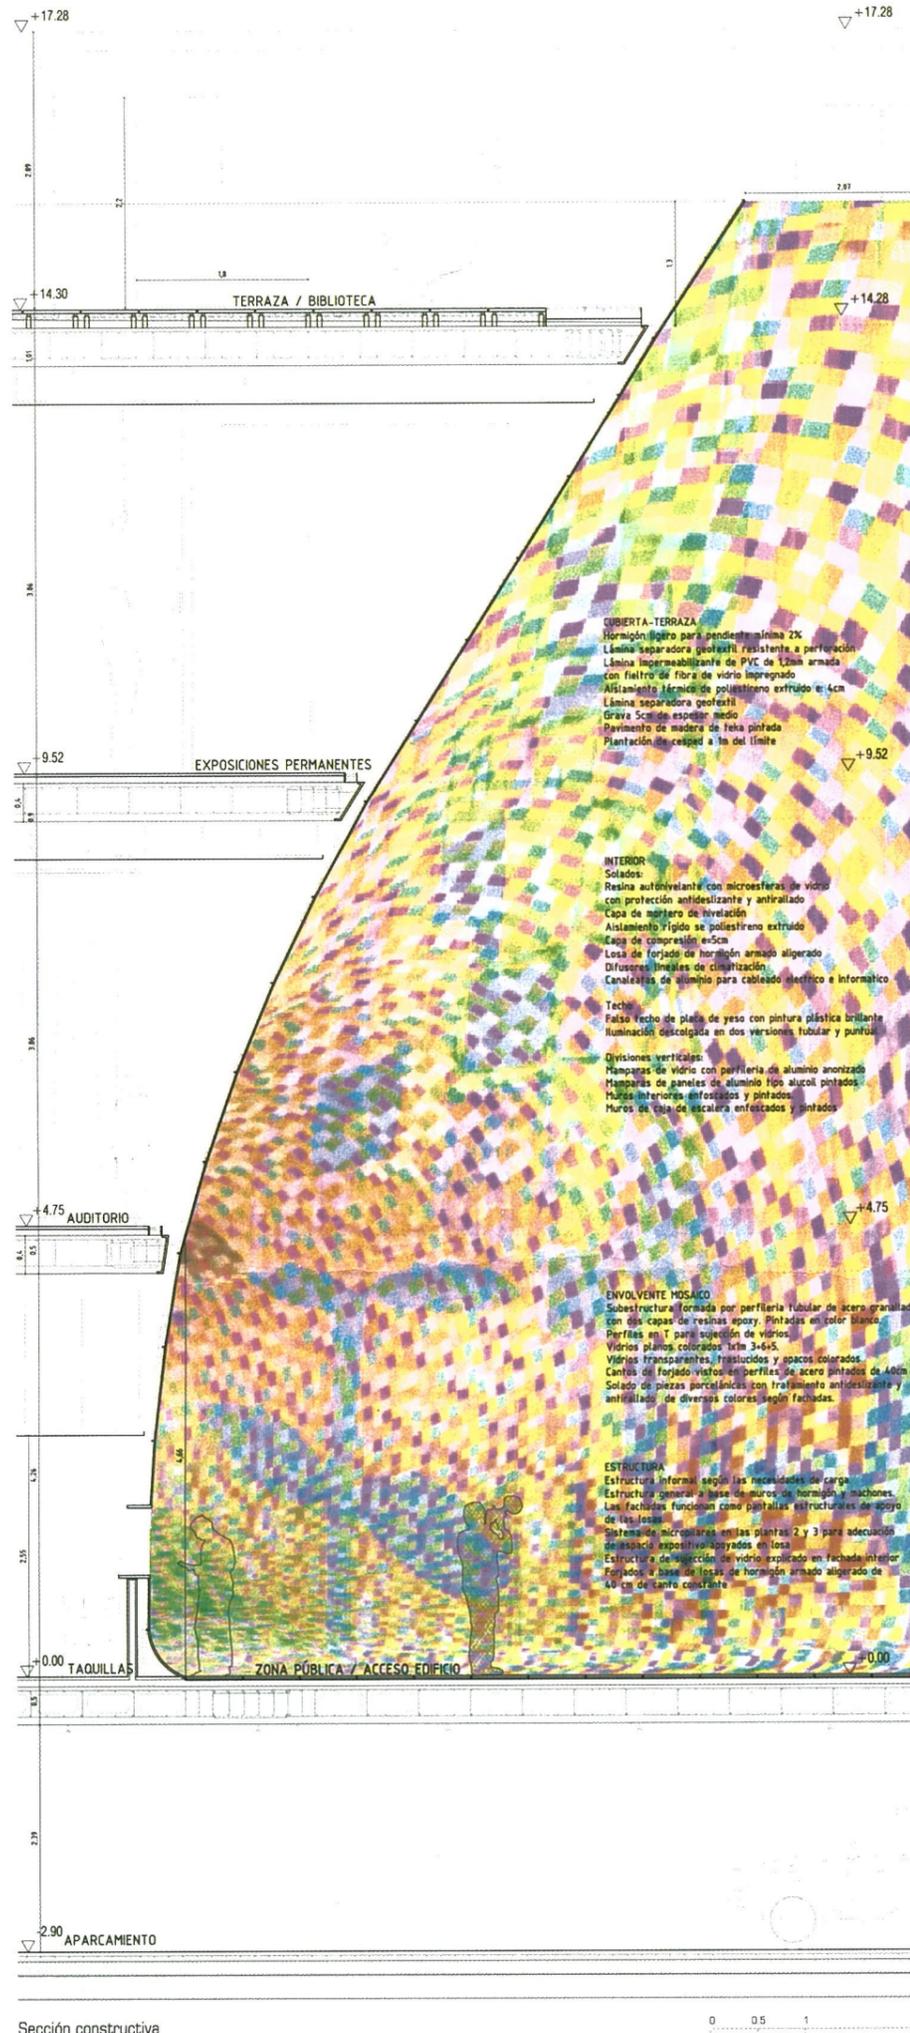

Sección constructiva

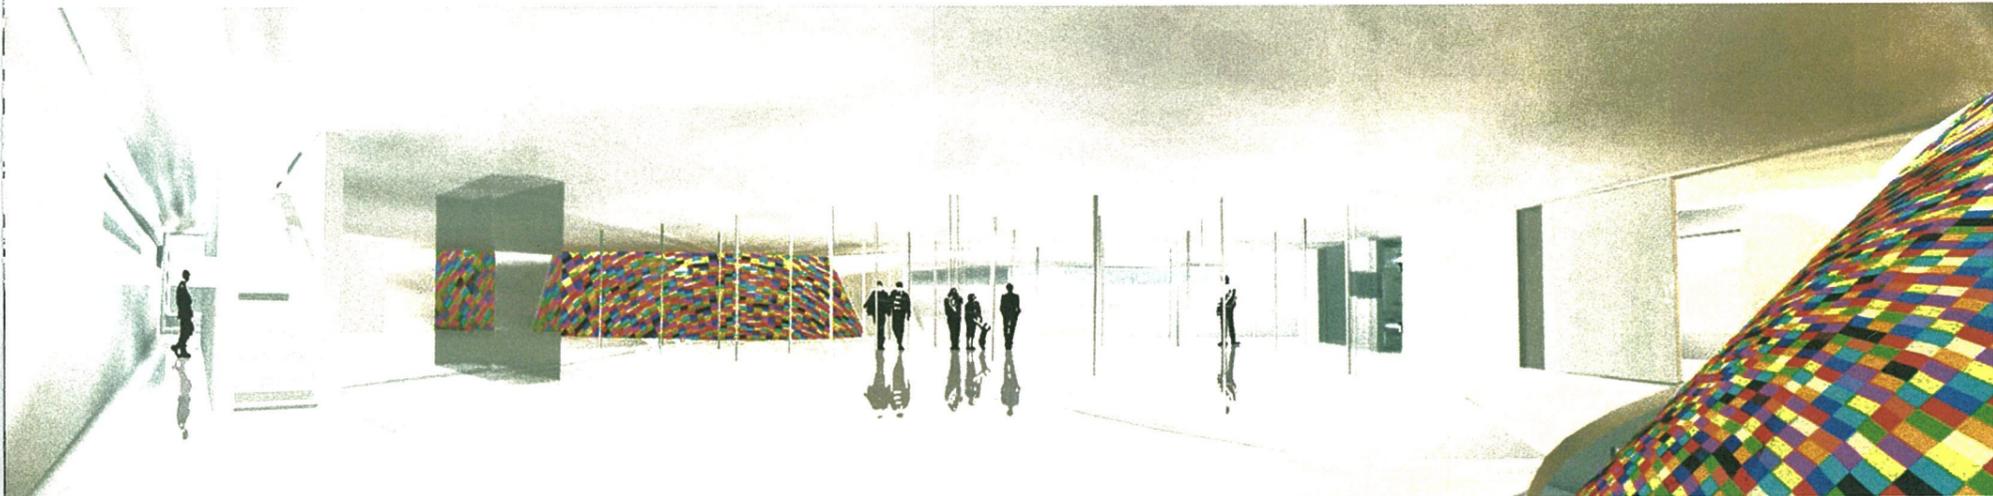

Vista espacio interior