

Edificio entre medianeras de 60 m² en planta, debió buscarse la utilización máxima posible del volumen edificable según ordenanzas.

Se ha planteado una estructura metálica con forjados unidireccionales semipretensados.

La cubierta es de pizarra estilo pirineo.


La planta baja y sótanos están destinadas a local comercial, así como la posibilidad de utilizar para el mismo fin la planta primera.

En la planta segunda se plantea una vivienda mínima, y en planta 3.^a y 4.^a un duplex.

Los acabados de fachada y colorido se ha intentado encajarlo en el medio ambiente de la localidad.

Colaborador: J. Barnola Bonada, aparejador.

Emplazamiento: Paseo 10 de abril, s/n. Puigcerdá (Gerona).

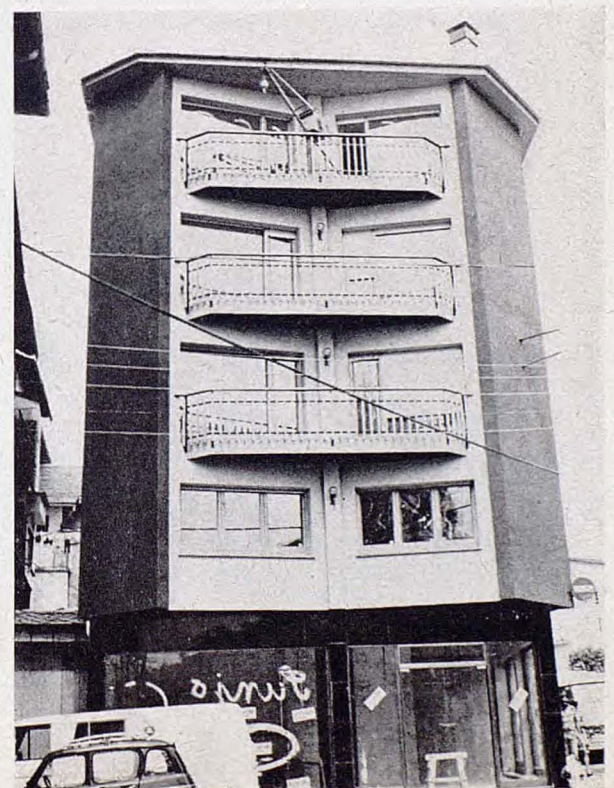

Anteproyecto para la escuela «Isabel de Villena»

Este proyecto es el resultado de un esfuerzo titánico por incluir en una parcela de chalet, una escuela para 1.200 alumnos.

Datos:

Superficie del solar: 3.152 m².

Superficie edificable según ordenanzas: 3.550 m².

Superficie total construida (parte de ella rehundida en el terreno): 5.435 m².



Número de alumnos: 1.240.



Repercusión: 4,53 m²/alumno.

Presupuesto del anteproyecto: 46.000.000 ptas.

Colaboradores: Roser Amadó Cercós, arquitecto. R. Domènech Girbau, aparejador.

Emplazamiento: Plan parcial Finestrelles. Esplugas de Llobregat (Barcelona).

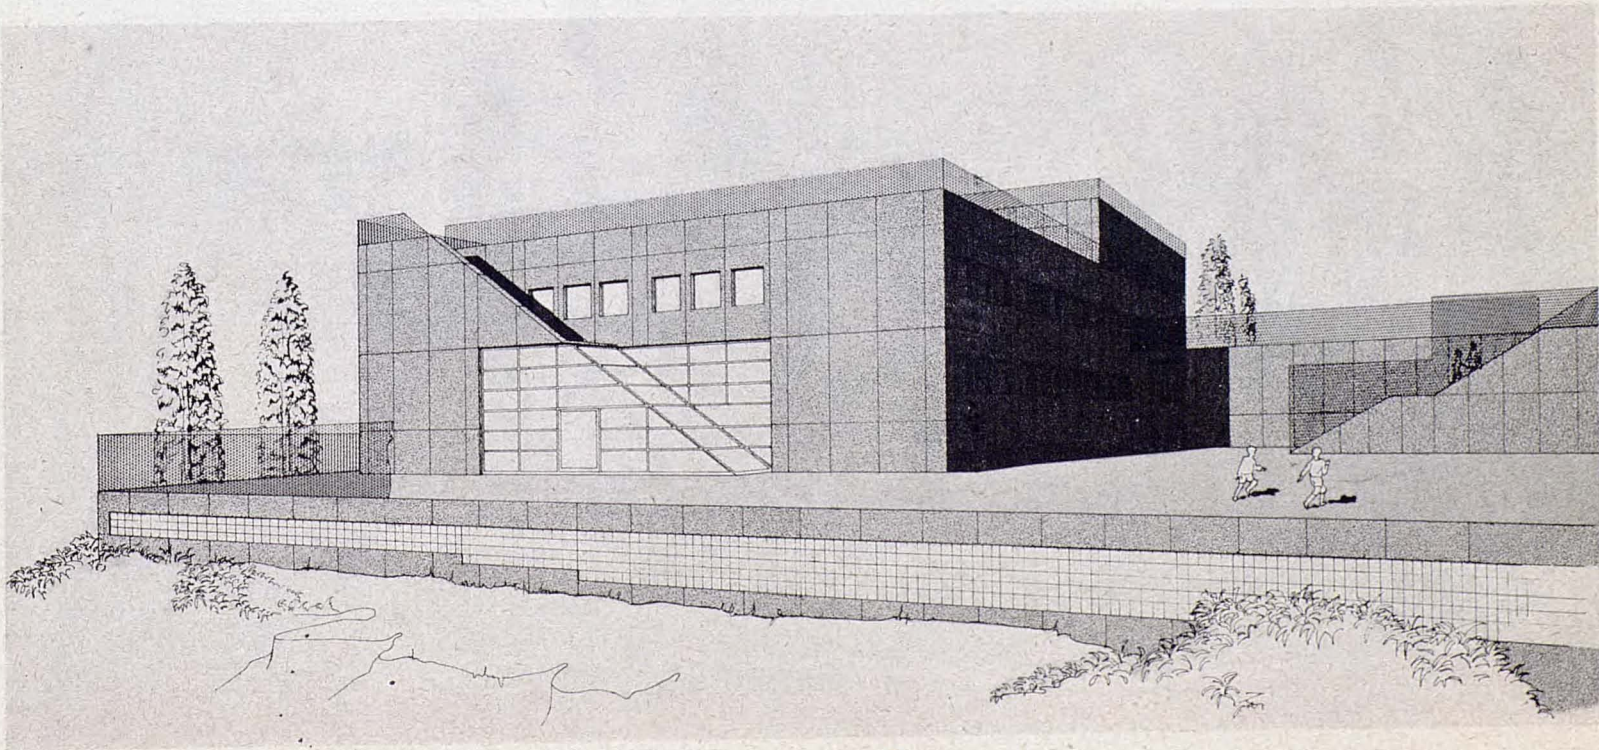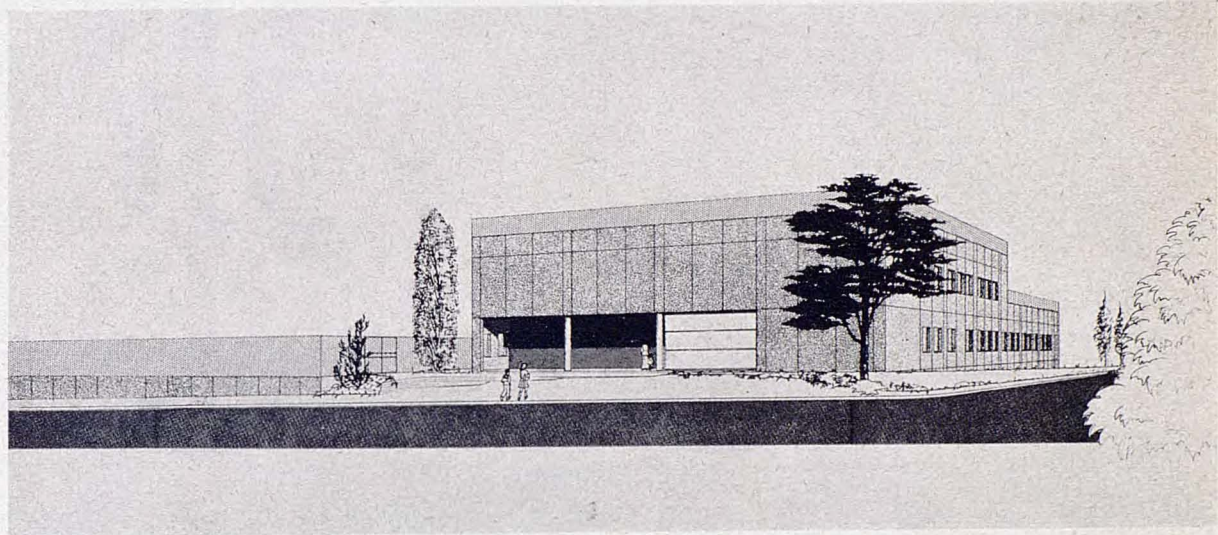

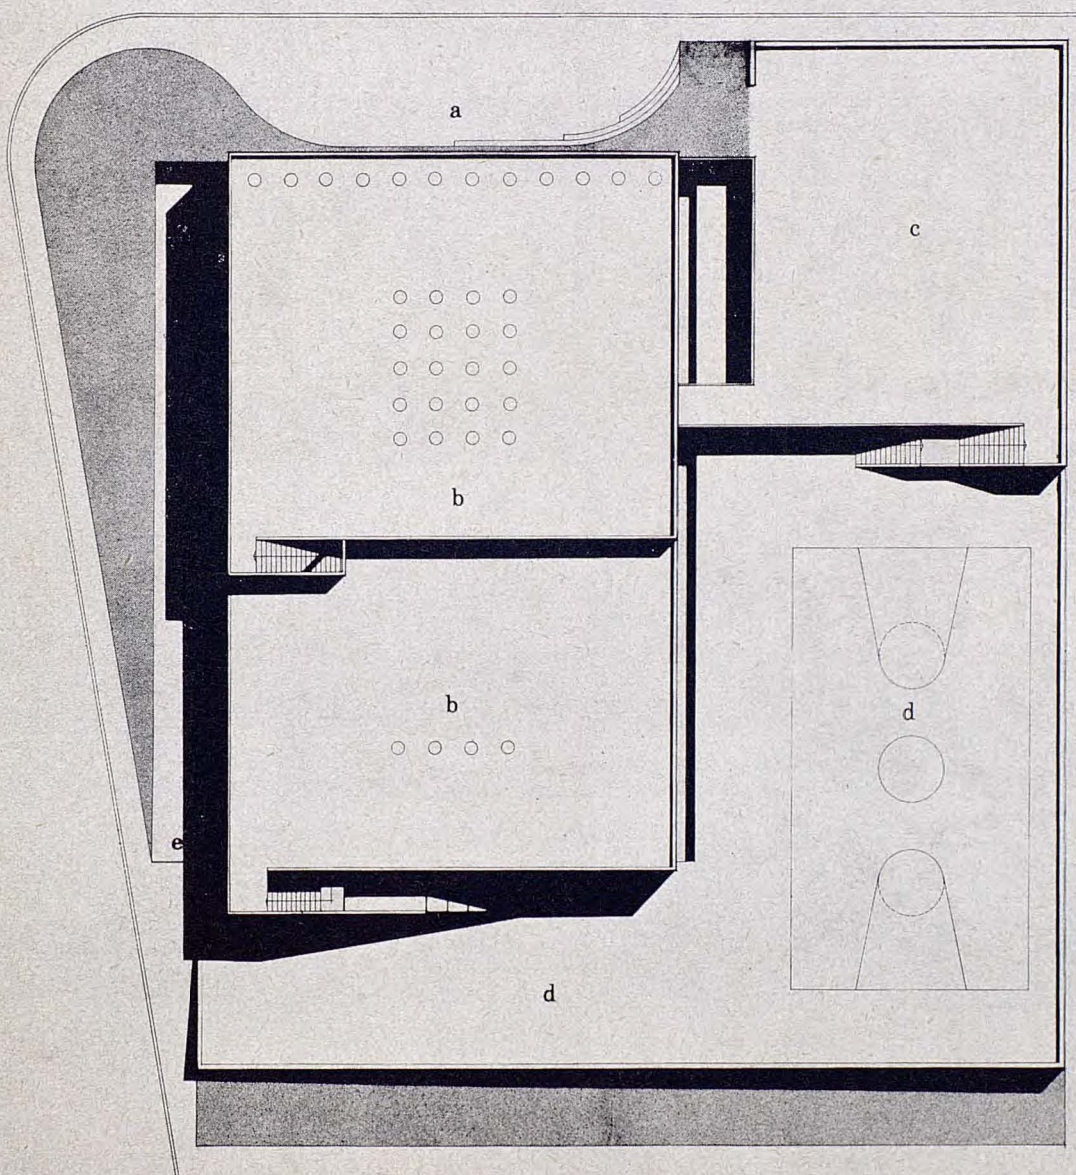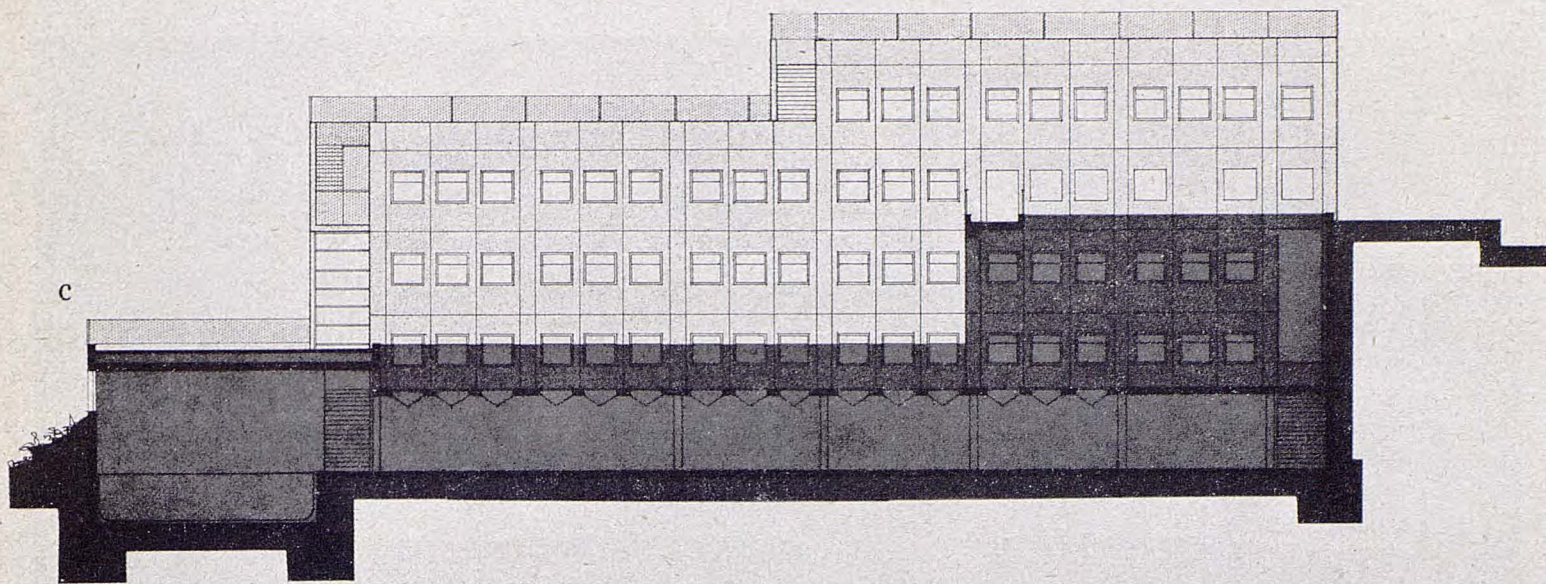

ESPAIS EXTERIORS
 ○ PLANTA 6
 escala 1:100





- a Entrada principal
- b Esbarjo B.U.P. i C.O.U.
- c Activitats a plè aire P.E.
- d Camp de joc E.G.B.
- e Entrada serveis







Colaboradores: U. Geest, arquitecto B.D.A.; T. Sardá, aparejador. **Emplazamiento:** Casa Martín. Aiguafreda (Barcelona).

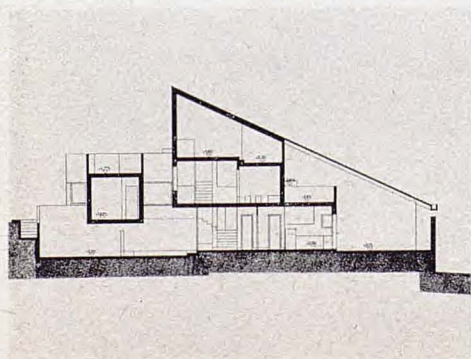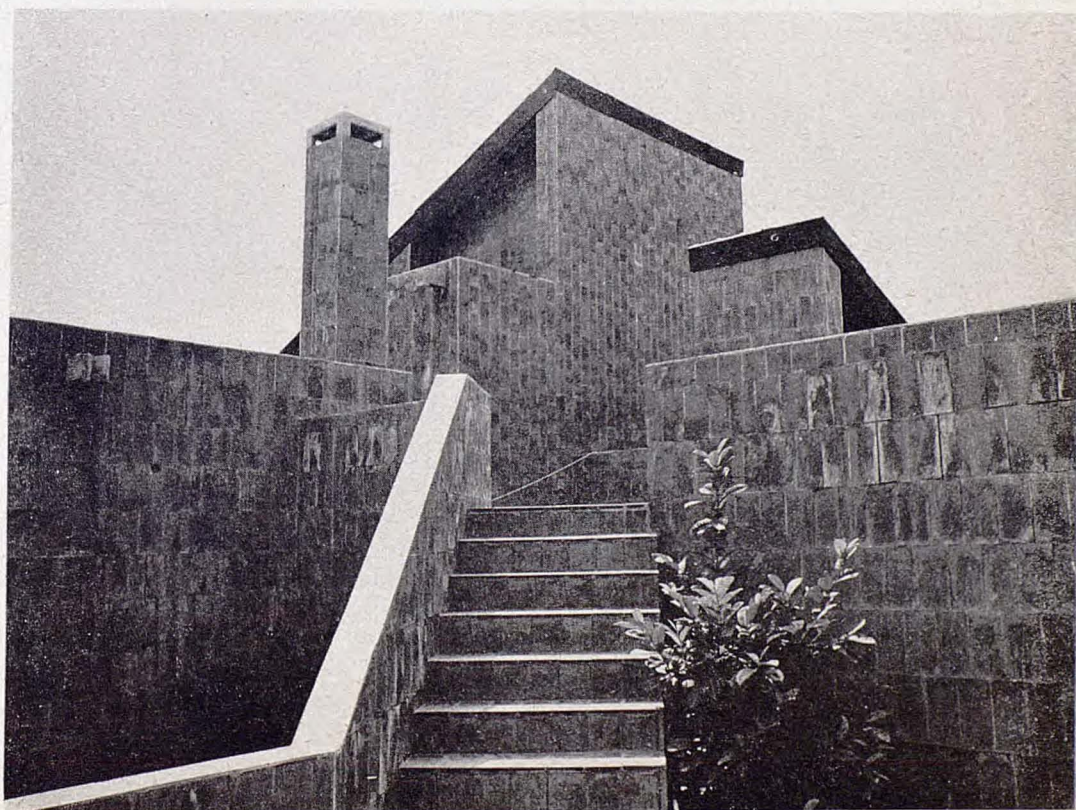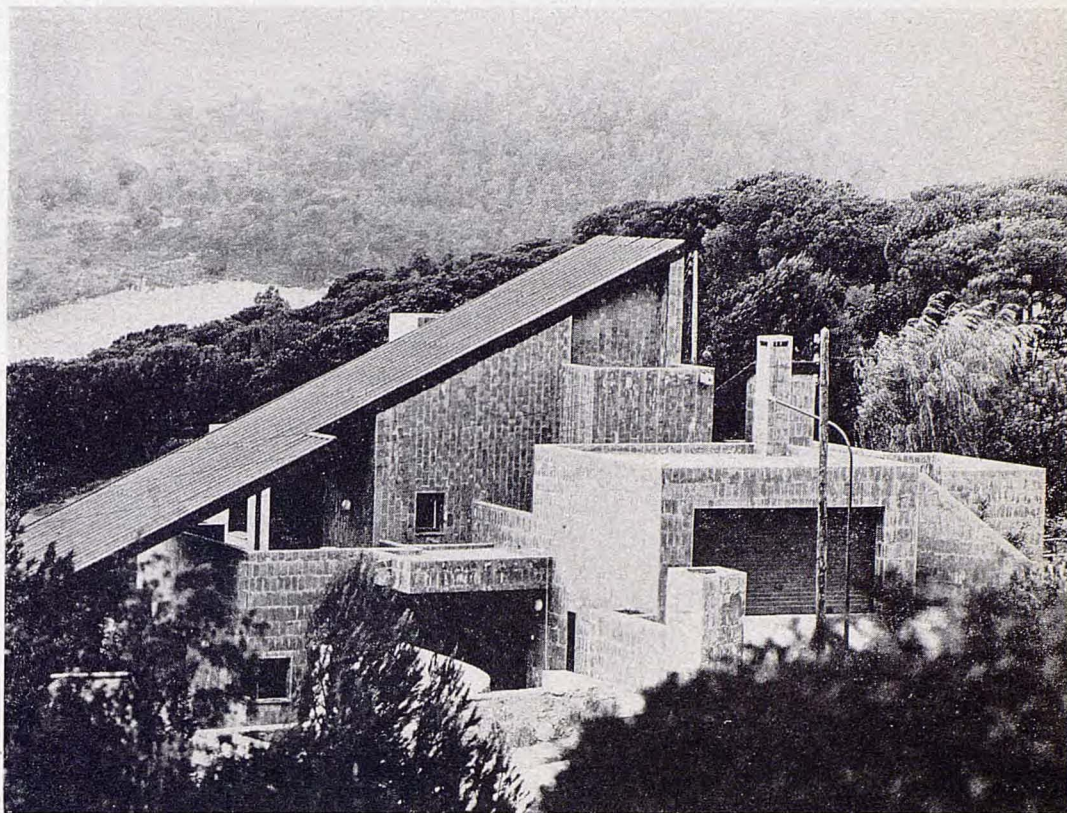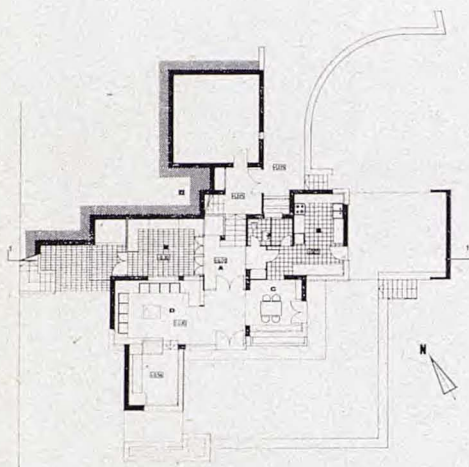



Las edificaciones forman una unidad de composición integrada por varios bloques con distintas alturas y retranqueos, lográndose una riqueza volumétrica que evita la monotonía de bloques de grandes dimensiones dentro de un programa de densidad intensiva.

Todo ello se crea con una ordenación especial de manzana en la que se pretende conseguir a base de una disposición ordenada y lógica de volúmenes una serie de ventajas notables sobre la edificación tradicional en manzana cerrada. Mejor asoleo e iluminación de las viviendas al tener mayor libertad en la disposición de los elementos.

Siguiendo la composición en espiral, se garantiza no solamente el asoleo de la propia manzana sino que se mejora también el de las limitrofes, al ubicar los bloques de mayor altura junto a los espacios libres perimetrales más amplios y disponer los bloques de menor altura en la cara Sur de la manzana.

Espacios libres entre bloques que se destinan a pasos, patios de juegos y zonas ajardinadas.



Posibilidad de disponer en el mismo núcleo de la manzana de los servicios de aparcamiento, guardería infantil y es-

cuela, galería de alimentación, restaurante, snack-bar, self-service y toda clase de comercios de reposición diaria y periódica, a tener en cuenta para satisfacer las necesidades básicas de las familias ocupantes. Los servicios y los locales destinados a comercios y oficinas disponen de acceso independiente del de las viviendas.

El sistema estructural adoptado es el de pilares de H. A. y forjado reticular a base de losa aligerada armada en dos direcciones. Los cerramientos de fachada son de fábrica de ladrillo visto.

Colaboradores: J. Canto Marco, N. Boloix Poch (e.p.d.), E. Fontseca Basart, M. Miracle Gubern, R. Rue Urgeles, L. Renau Folch, aparejadores.

Emplazamiento: Manzana comprendida entre la Riera Blanca, la carretera de Santa Eulalia (B-200) y las calles de Martí Codolar y en Proyecto, en el término municipal de Hospitalet de Llobregat (Barcelona).

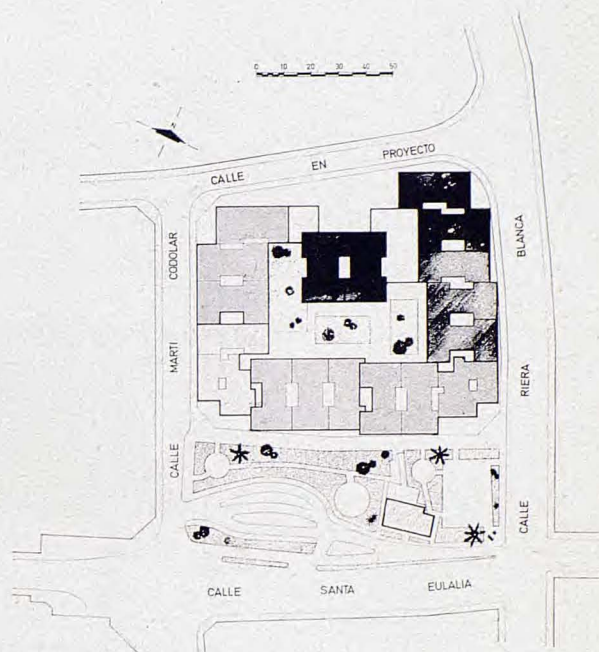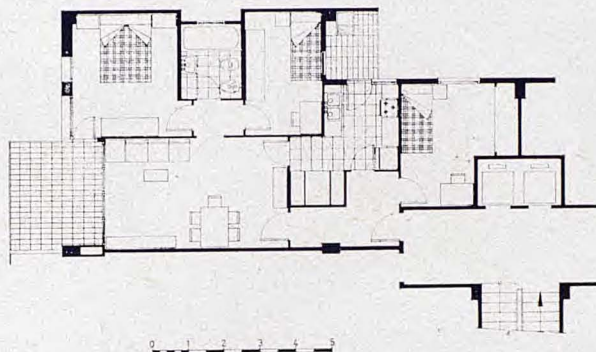


Vivienda de vacaciones



La casa está situada sobre una parcela rectangular que se alarga desde su acceso, hasta un acantilado muy alto desde el que se ve una amplia vista sobre el mar y la costa Oeste de Menorca.
Entre acceso y acantilado, hemos hecho un camino alrededor del cual, dándole forma y sin cortarlo en ningún punto, se desparrama la edificación.
La idea base, ha sido la de hacer lo más sugestiva posible

una sucesión de ambientes situados entre la anónima calle de acceso y el mar, mediante contrastes y armonías de los espacios exteriores.
Es en éstos, en donde se estará la mayor parte del tiempo.

Emplazamiento: Ciudadela, Menorca (Baleares).

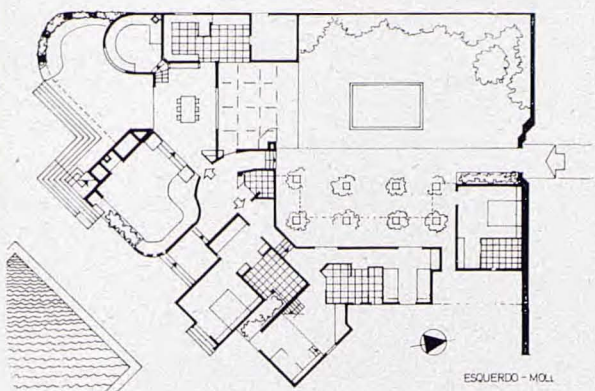

J. M. Feliu Via
Ll. Gelpí Vintó

Edificio para viviendas

Colaboradores: J. L. Barraycoa, A. Martínez y J. Ballart, aparejadores.

Emplazamiento: Av. Dr. Ribalta - calle Electricitat. Sant Just Desvern (Barcelona).

