

El parc Güell: projecte d'urbanització

Un repàs a tota la literatura sobre el parc Güell posa en evidència la poca atenció que s'ha posat en aquesta obra com a projecte d'ordenació i urbanització d'una finca.

Al banc i als trencadissos és als que s'han dedicat més llibres i articles. Algunes de les darreres aportacions, com la d'Ignacio Paricio a la revista "CAU", han posat més atenció a aspectes constructius fins ara poc tractats, però l'estudi de l'obra urbanitzadora com a tal no té cap racó important.

"Quaderns" ha volgut centrar-se en

aquest tema i fer una presentació analítica de l'obra. Una lectura estratificada, semblant a la del projecte d'execució, en la qual es dona per suposada la bondat del conjunt i es presenten les claus tècniques i geomètriques de la construcció.

Aquesta restitució l'hem feta a partir de dos documents sortits de l'Ajuntament de Barcelona. El primer ha estat del topogràfic a E: 1:500 de la zona, aixecat per l'oficina del "Plànol de la Ciutat" l'any 1962; l'altre l'hem tret de l'Arxiu Administratiu i és l'expedient

sobre "Proyecto de urbanización de las fincas Can Muntaner de Dalt y Can Coll y Pujol", en què es troba la Memòria del projecte redactada per Eusebio Güell, una sèrie de plànols signats per en Gaudí i tot l'expedient administratiu.

A partir d'aquesta base hem fet una sèrie de plànols que confiem que tinguin la suficient força expositiva. Hi adjuntem únicament la cita d'algunes dades significatives del projecte.

R. PIE.

CRONOLOGIA


1895	Compra de les finques.
1900	Inici de les obres.
26 oct. 1904	Sol·licitud de llicència d'obra quan quasi està acabada.
24 gener 1905	Publicació al BOP de Barcelona de la informació pública durant un període de vint dies a la qual no es presenta cap reclamació.
30 gener 1906	Aprovació del projecte.
1907-1910	Construcció del banc.
1914	Paralització de les obres.
1922	Compra del parc per l'Ajuntament.

DADES TÈCNIQUES


<i>Superfície</i>	15 Ha.
<i>Nombre parcel·les</i>	60.
<i>Amplades carrers</i>	10 m vies principals. 5 m vies rodades. 3 m camins per a vianants.
<i>Pendents màximes</i>	6% per al tràfic rodat. 12% per al tràfic de vianants.
<i>Serveis previstos</i>	Corsergeria. Porteria. Mercat. Plaça. Teatre. Capella.
<i>Infraestructures</i>	Gas. Clavegueram. Electricitat. Aigua. Telèfon.

ORDENANCES DE LES EDIFICACIONS

<i>Superfície de parcel·la</i>	De 1.200 a 1.400 m ² .
<i>Parcel·la de forma sensiblement triangular</i>	Ocupació del 16%.
<i>Alçada màxima i separació mínima</i>	La que no ve definida per un pla que formi un angle de 45° a les partions.
<i>Murs de separació de finca</i>	Opaca fins a 80 cm i amb reixes o verd per sobre.
<i>Usos permesos</i>	Queda prohibit fer-hi clíniques.

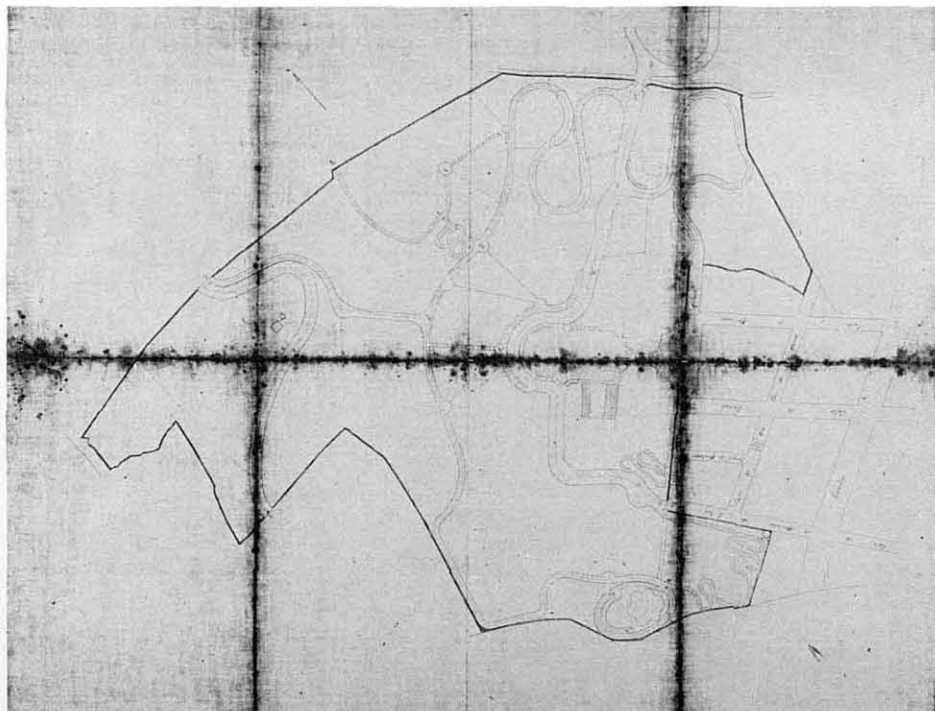

*Pág. 42. Planta original del Parc Güell, signada per Gaudí
que es troba a l'expedient de sol·licitud de llicència de
l'Ajuntament de Barcelona.*

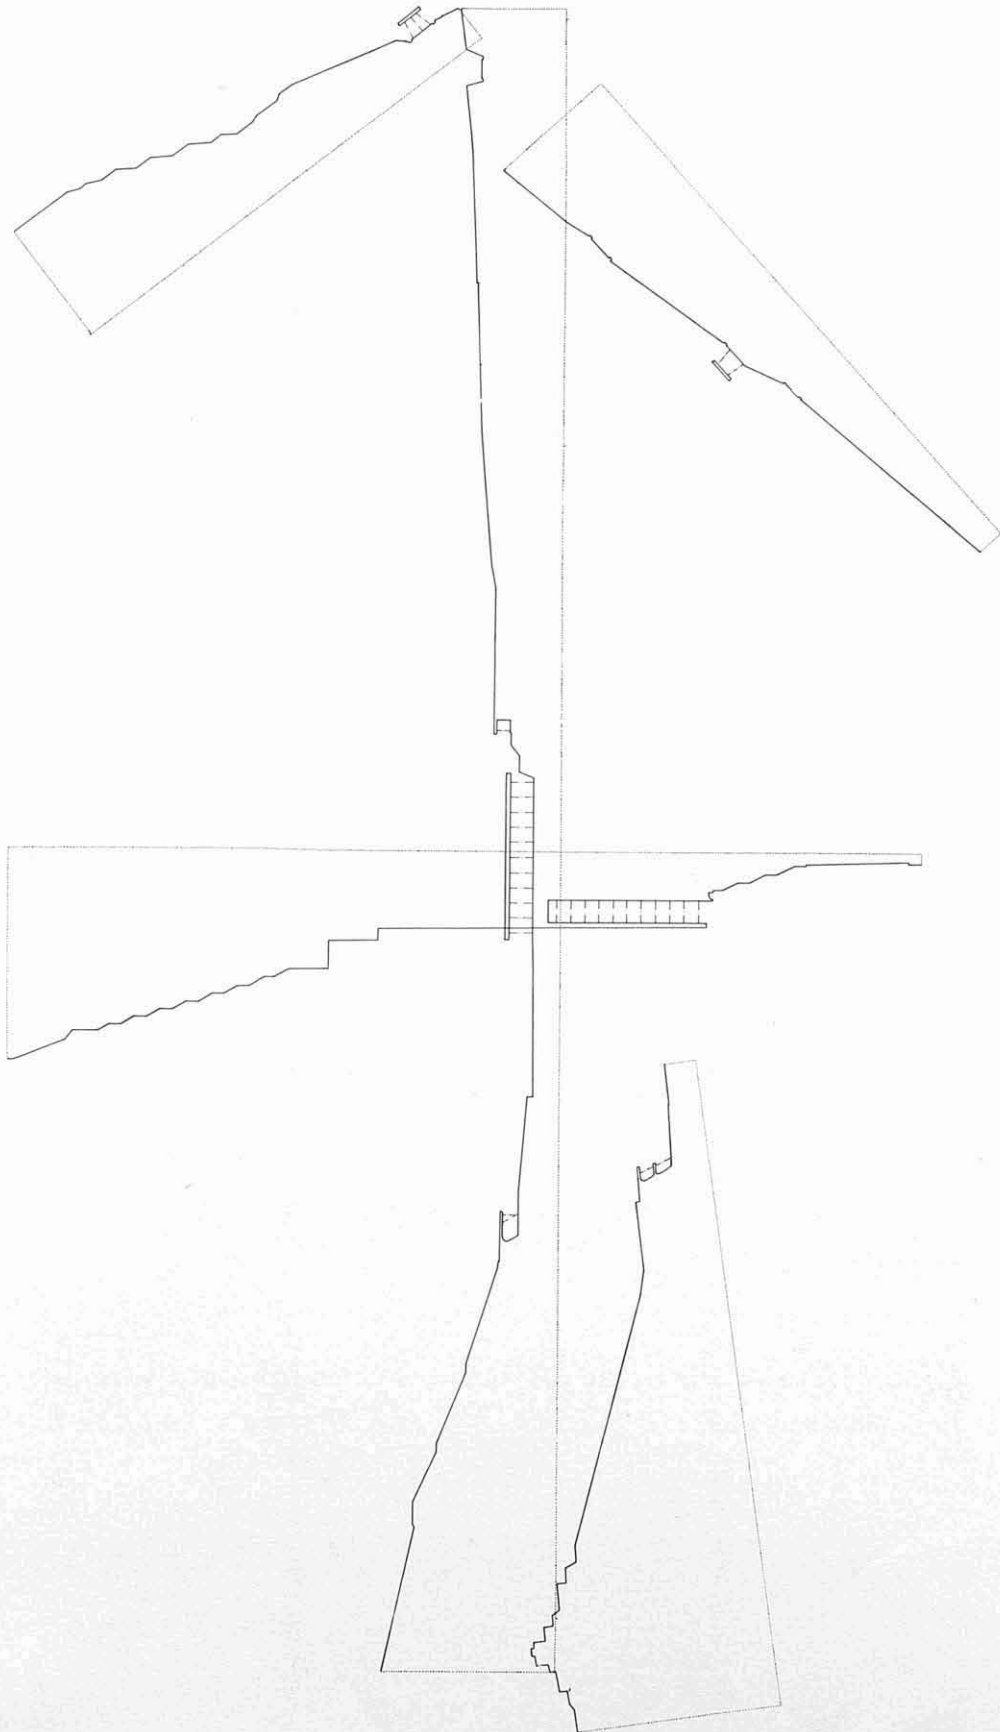

Seccions del Parc Güell.

Plànol de la topografia modificada amb indicació dels murs de contenció i les cimentacions dels pilars.



Plànol de replanteig de l'obra urbanitzadora on es posa en manifest les regles geomètriques que regeixen el projecte.

