


VIVENDA UNIFAMILIAR AÏLLADA

SANT JUST DESVERN
(BARCELONA)

LLUÍS CANTALLOPS,
ARQTE.



MIGUEL SIMÓN,
APARELLADOR,
MARTA DALMAU,
INTERIORS

PROJECTE: 1978
REALITZACIÓ: 1982-83

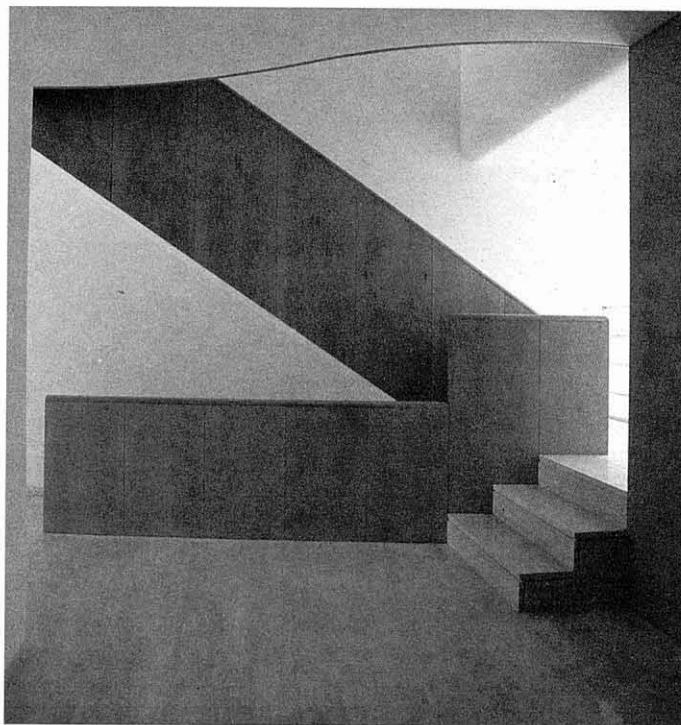


“La planta d'aquesta casa és el resultat de la introducció, en un marc exterior clàssic, d'una ordenació orgànica dels espais interiors. El gran porxo, cobert de gespa, trasllada el jardí al nivell del dormitori principal, en el primer pis, i atorga a aquest espai i a la terrassa que el completa un aire de llunyania en relació a l'entorn urbà immediat.”

Escala interior.

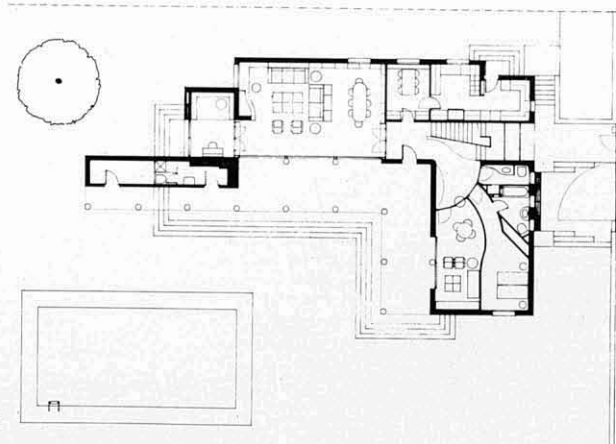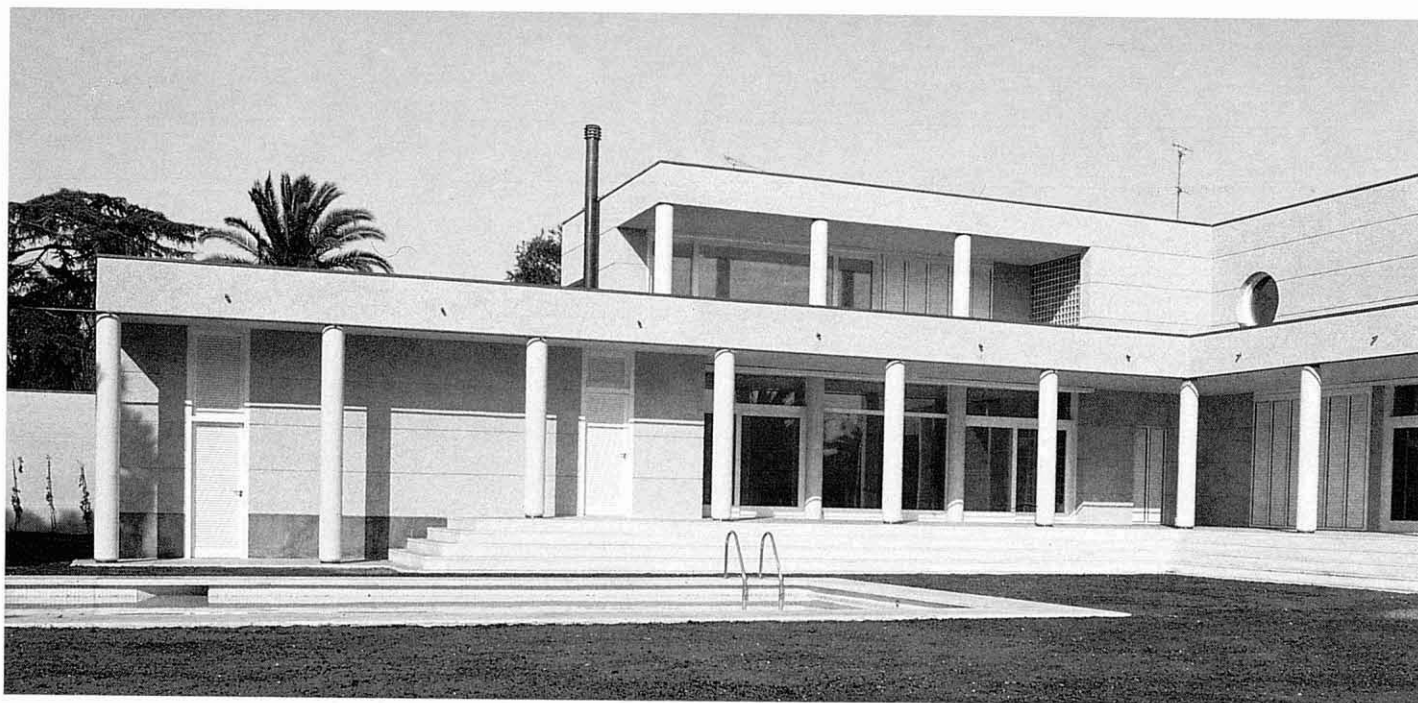

Planta baixa

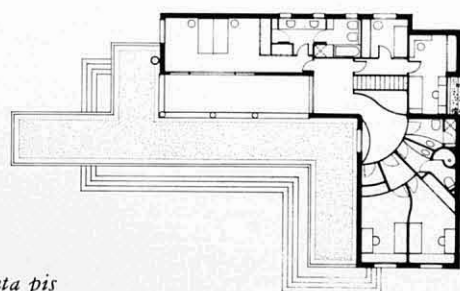

Planta pis



El sòcol de la casa és de lloses de pissarra quadrades de 70 × 70. La façana és estucada en bandes horitzontals de 70 cm. Els ampits de les finestres i el coronament de les façanes és en xapa de coure. El paviment és de travertino romà.