

**EDIFICI
DE VIVENDES**
BARRI DE LA BORDETA
LLEIDA


RAMON M. PUIG,
ARQTE.

PROJECTE: 1977
REALITZACIÓ: 1980


“Aquesta obra m’ha permès tractar amb uns promotors intel·ligents, que acceptaren la proposta de canviar l’ordenació prevista al Pla General de la ciutat, per tal de millorar les condicions dels habitatges i del pati interior, malgrat perdre el 21,82% del volum edificable. Però l’interès principal ha

estat treballar en un tema situat als límits. Al límit de simplicitat constructiva, al límit d’aspiracions programàtiques, al límit de recursos econòmics... El repte ha estat acceptar-los i veure si es pot fer quelcom més que l’Obra Sindical.”




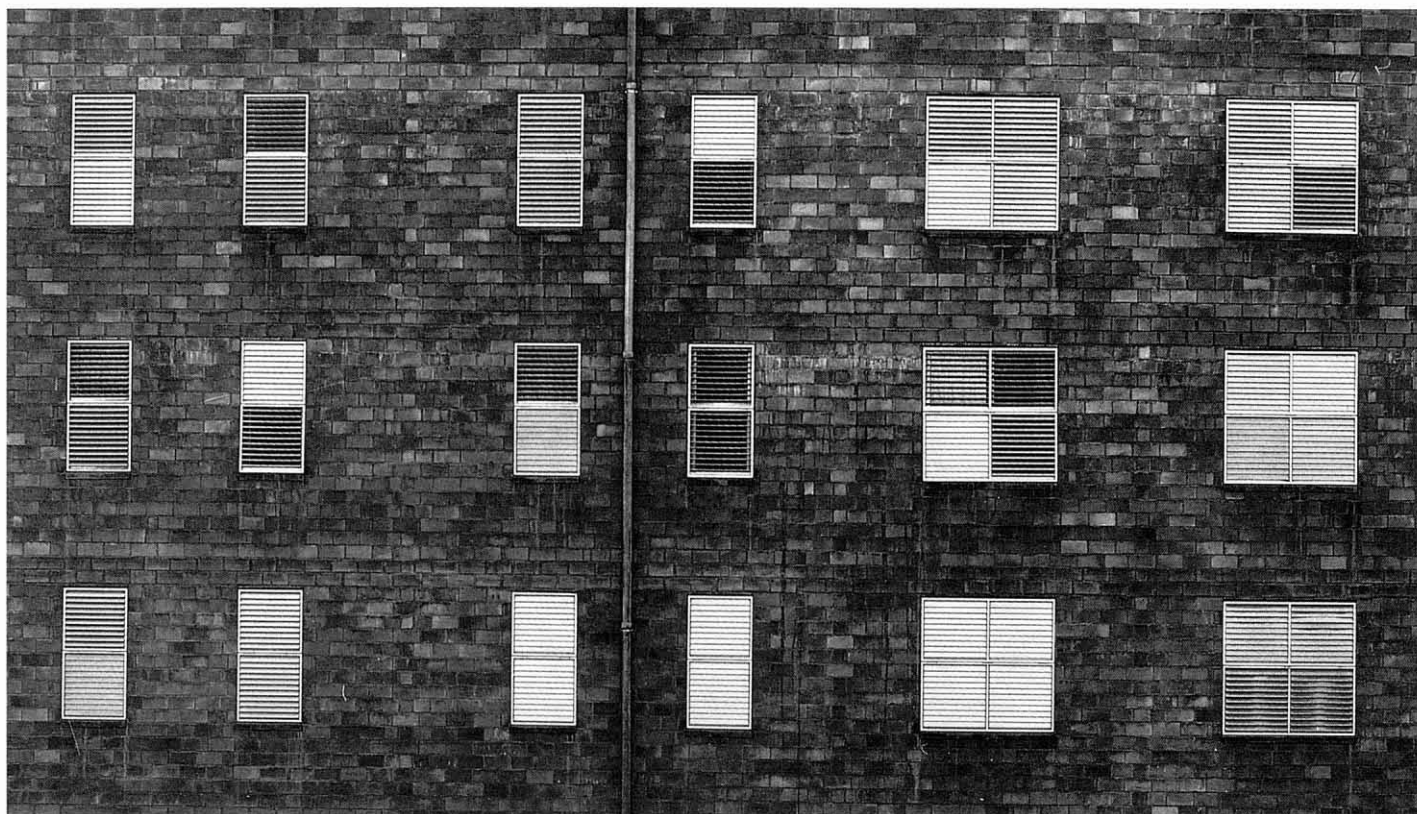


Una volumetria senzilla i un material únic, l'obra vista de gero de 15, donen suport a un únic material sobreposat, les baranes de vidre armat, amb la qual cosa, penso, s'aconsegueix una qualificació ambiental de l'espai comunitari.

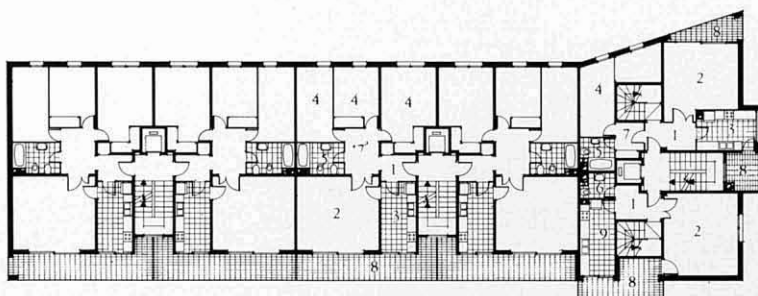

Vivenda dúplex.

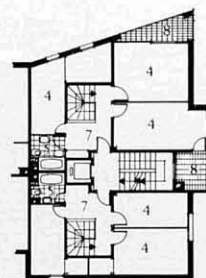

Planta tipus.

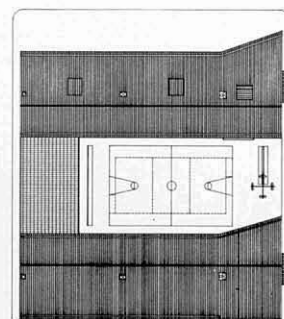

Emplaçament.