


---


EDIFICIO  
DE VIVIENDAS  
VALLECAS (MADRID)

MANOLO PAREDES,  
JOSÉ APARICIO,  
JAVIER SANTILLANA,  
ARQTOS.  
COLABORADORES

JERÓNIMO  
JUNQUERA,  
E. PÉREZ PITA,  
ARQTOS.

PROYECTO: 1979  
REALIZACIÓN: 1982-83

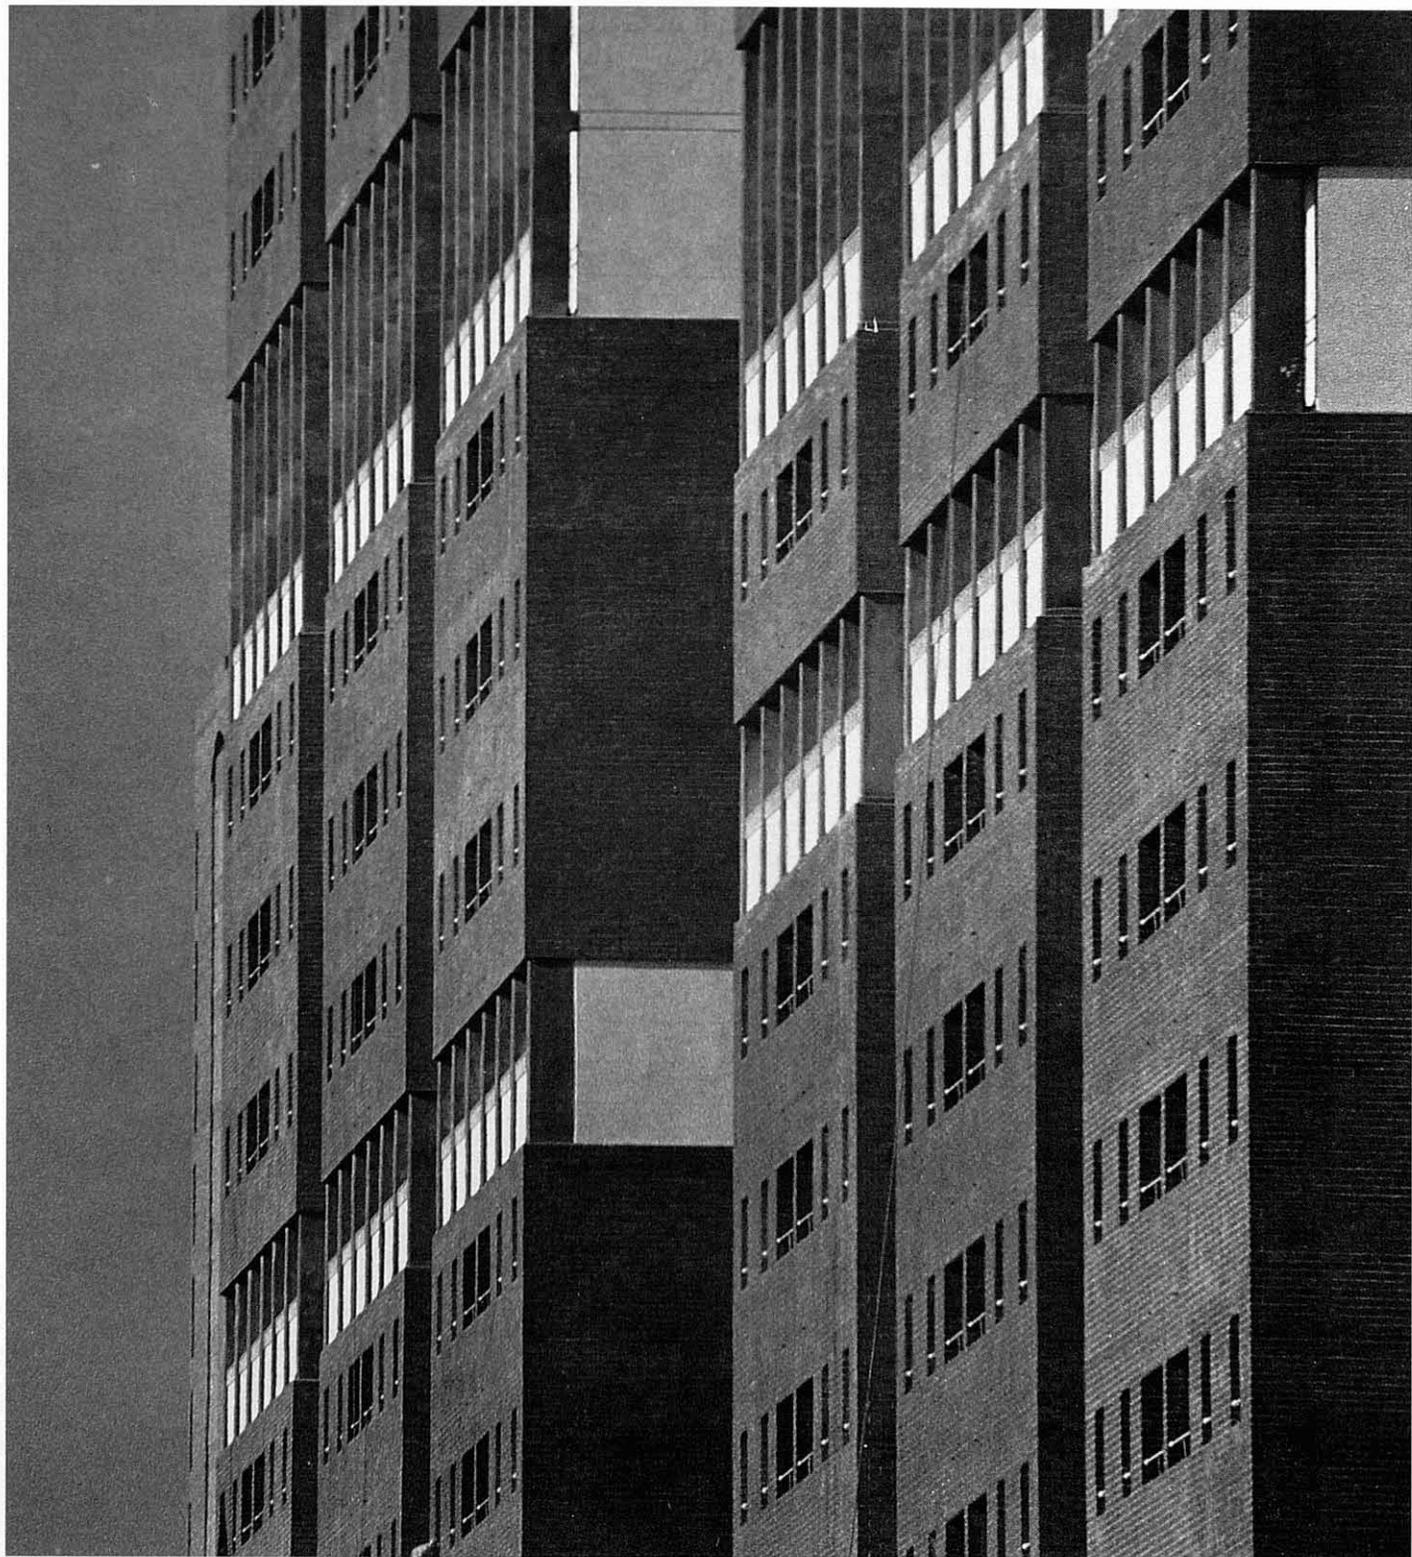

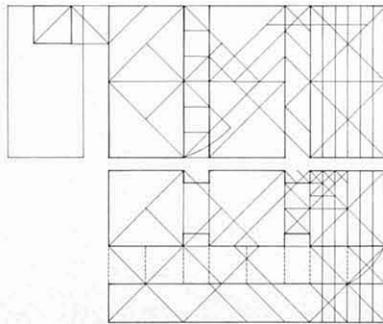

*Planta tipología lineal.  
Planta baja viviendas  
unifamiliares.*

*La inserción en altura de estas bandas responde a criterios geométricos y compositivos de extrema simplicidad: por un lado mantener relaciones geométricas siempre basadas en el cubo o cuadrado y por otro definir un basamento, cuerpo central y cornisa para el edificio.*

*La mezcla de las dos tipologías básicas, el bloque y la torre, permite resolver el ajuste de porcentaje de los diferentes tipos de vivienda que el programa establece.*

*Planta tipología torre.  
Planta alta viviendas  
unifamiliares.*

