


MILLER-JONES Estudi/Residència · Studio/Résidence

La paret d'un contenidor d'alumini de 12 m de longitud travessa l'espai d'un antic magatzem i al llarg del seu eix s'hi arrengheren diverses funcions. El caràcter bidimensional d'aquest element s'aprofita per a definir un límit clar entre les necessitats privades i les professionals. Quan la paret és completament tancada solament en sobresurten els electrodomèstics. Un sistema d'incisions la converteix en un mecanisme de plafons pivotants, que, quan s'obren, restableixen la continuïtat dels espais que es revelen darrere seu: el dormitori i la cuina. Un dels plafons penetra al bany per a convertir-se en la partició de la dutxa. Una màquina amb rodes constituïda per quatre frigorífics que reposen sobre els costats conté totes les funcions de treball. Els frigorífics serveixen per a emmagatzemar objectes, mentre que les portes funcionen com a superfícies de treball quan s'obren cap amunt.

La paroi d'un conteneur d'aluminium de douze mètres de large traverse l'espace d'un ancien magasin alignant sur son axe diverses fonctions. Le caractère bidimensionnel de cet élément permet de définir, si l'on veut, une limite claire entre les nécessités professionnelles et les besoins privés. Lorsque la paroi est complètement refermée, seuls les appareils électroménagers dépassent. Un système d'incisions la transforme en un mécanisme de panneaux pivotants qui rétablissent, en s'ouvrant, la continuité des espaces apparaissant derrière eux : la chambre et la cuisine. L'un des panneaux pénètre dans la salle de bains et devient la séparation de la douche. Une machine sur roues constituée de quatre réfrigérateurs reposant sur leurs côtés contient toutes les fonctions de travail. Les frigos servent à emmagasiner des objets, alors que leurs portes deviennent des surfaces de travail lorsqu'elles s'ouvrent vers le haut.

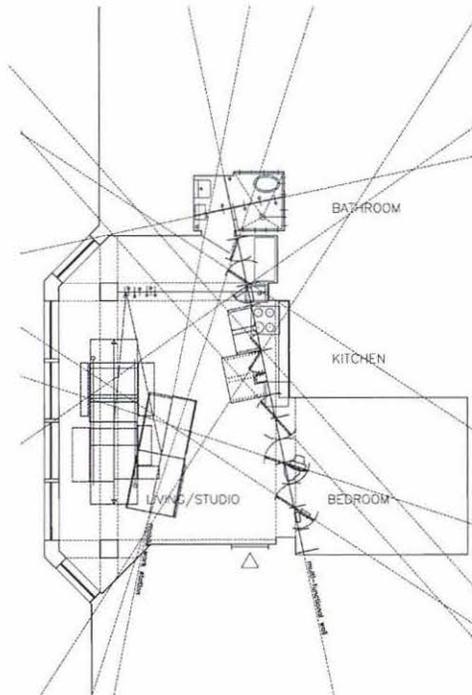

Planta · Rez-de-chaussée | Escala · Échelle 1:200

LOCALITZACIÓ · SITE : MIDTOWN, MANHATTAN

Projecte · Projet : 1995

Execució · Livraison : 1996

Promotor · Maître d'ouvrage : Steven Miller, Christine Jones

Arquitectes · Architectes : Ada Tolla, Giuseppe Lignano

Constructor · Entreprise générale : LOT/EK

Fotografies · Photographies : Paul Warchol

