




LLAR
D'INFANTS
A
PRATDIP

NÚRIA SALVADÓ,
DAVID TAPIAS



CODI 26415

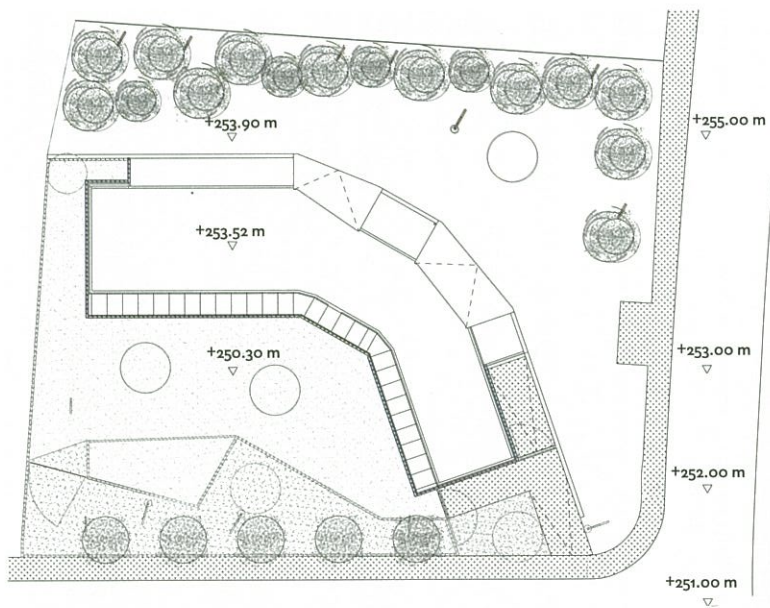


Planta coberta
Planta cubierta
Roof floor plan



Situació
Situación
Location




E: 1/500

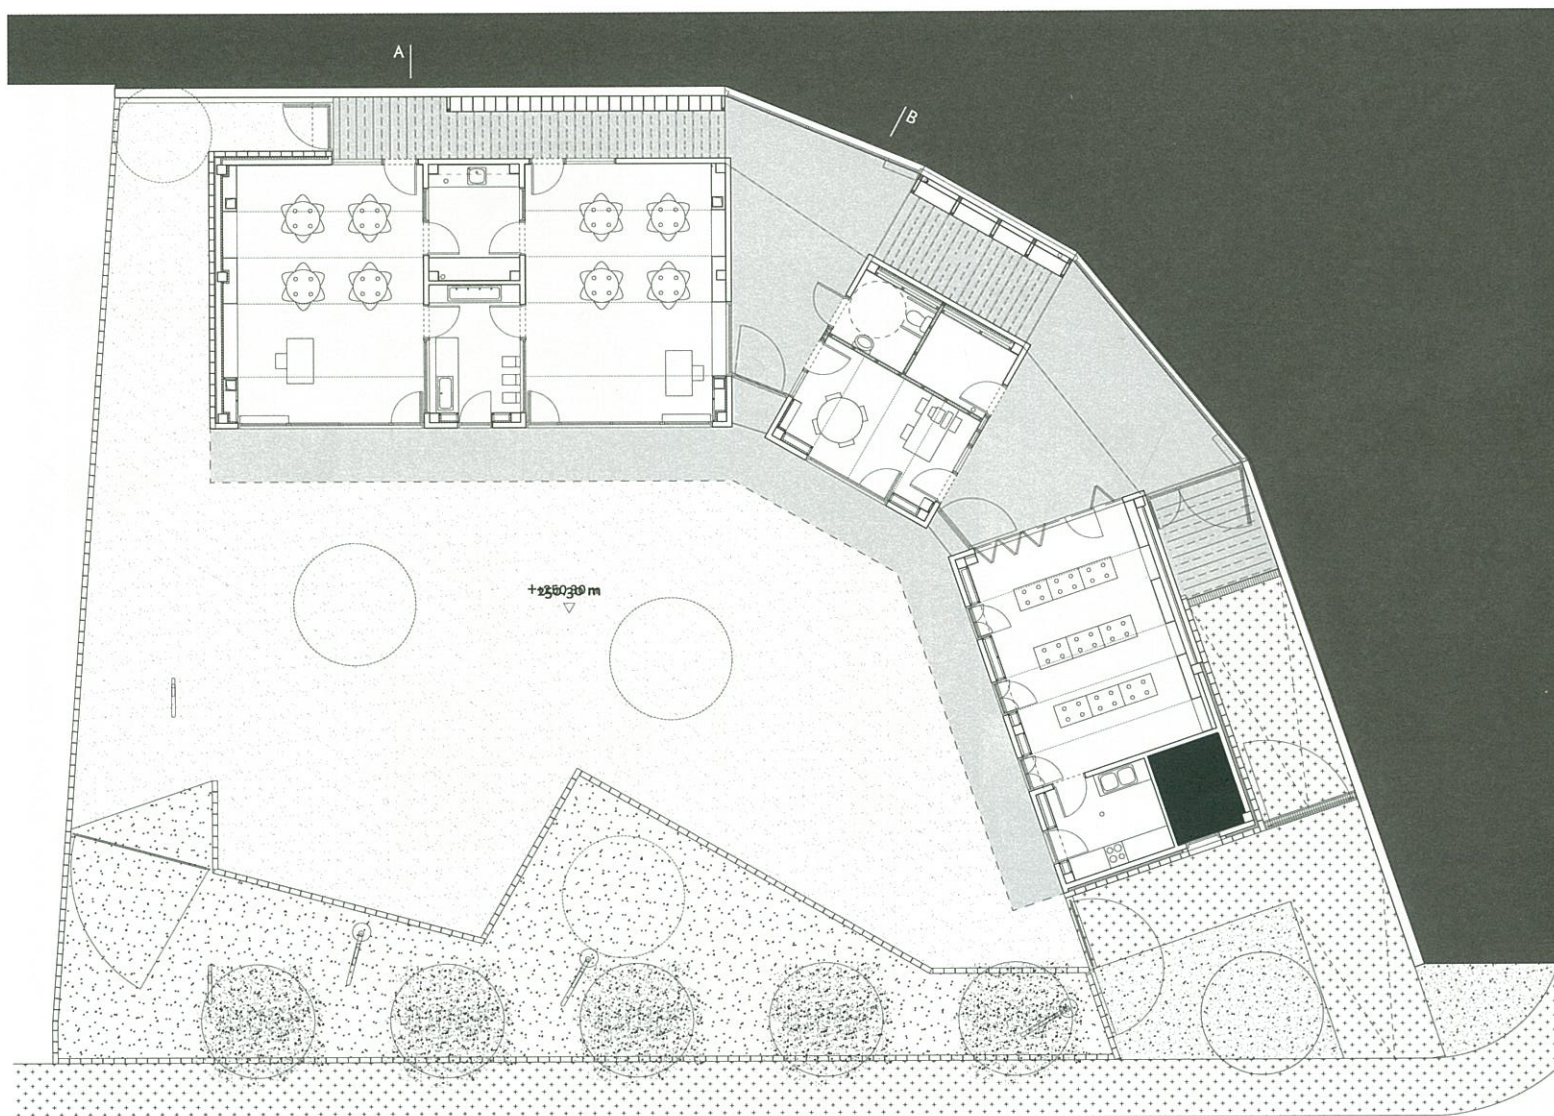


Planta baixa
Planta baja
Ground floor



E: 1/200

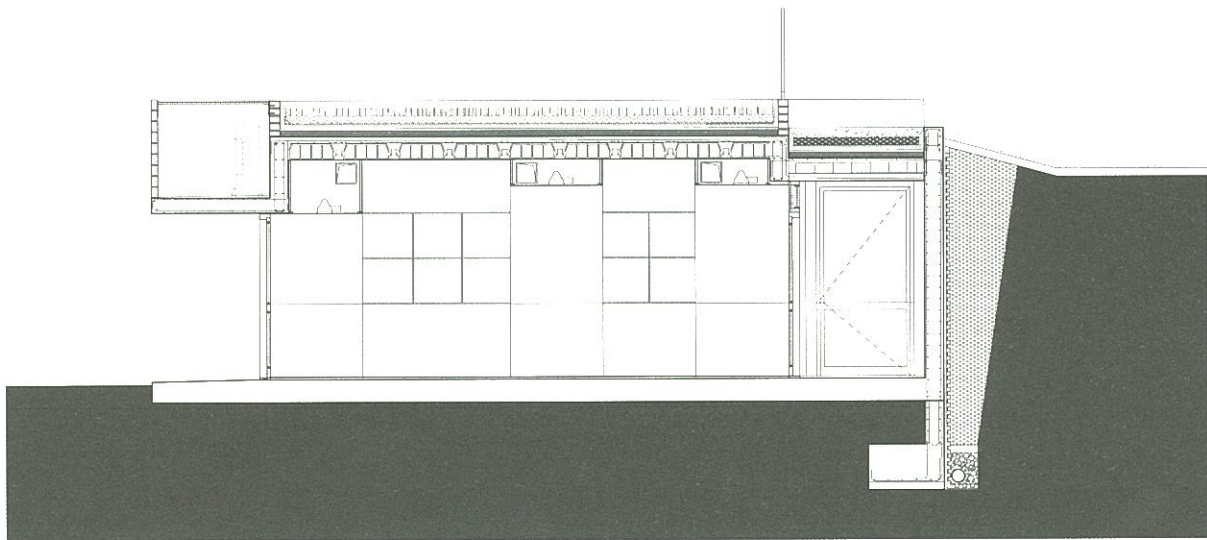

Secció A-A'
Sección A-A'
Section A-A'

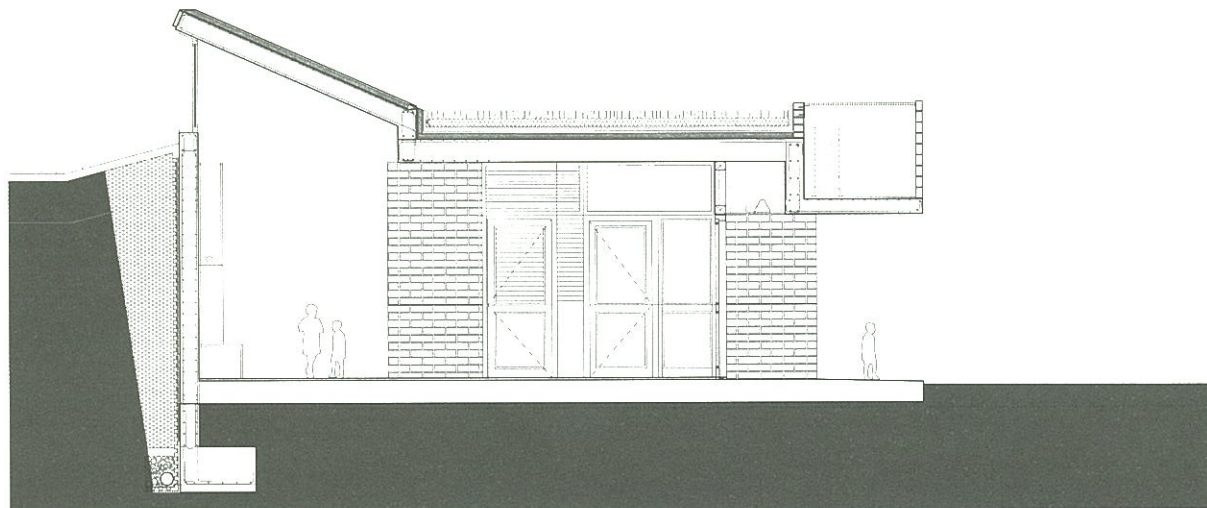

Secció B-B'
Sección B-B'
Section B-B'



E: 1/100