


Reforma de una casa-torre en la Bonanova, Barcelona

Arquitecto:

Joaquín de Ros de Ramis




Fachada principal

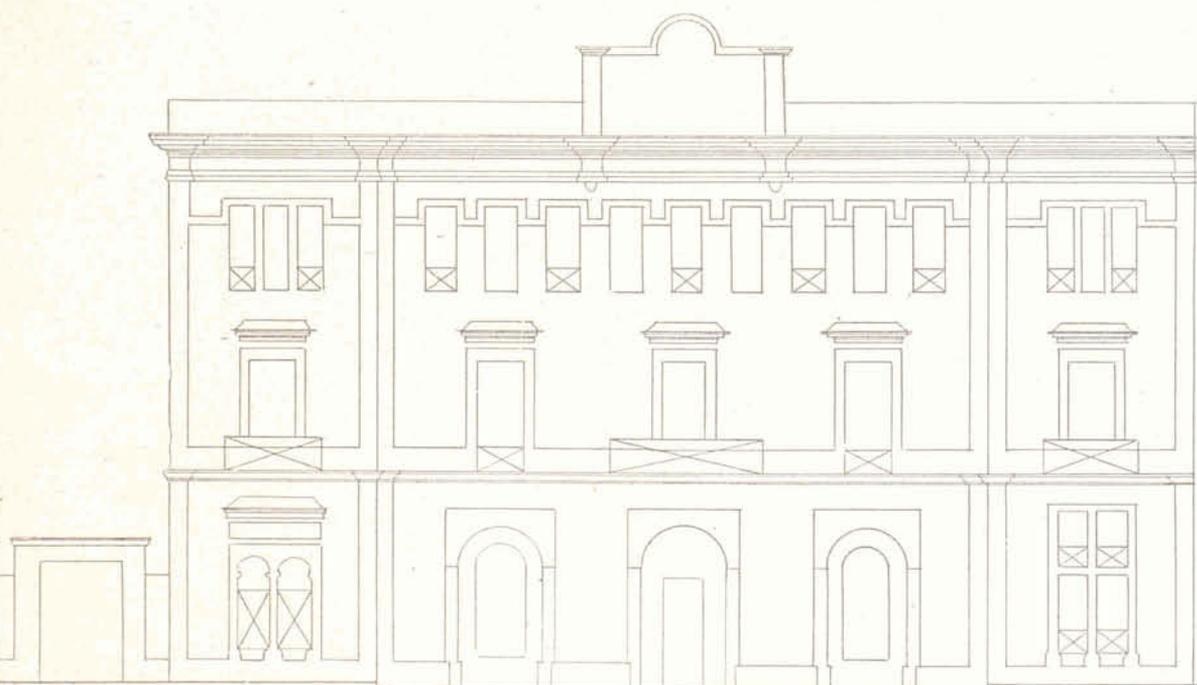


El encargo consistió en estudiar la reforma de la casa-torre existente en el paseo de la Bonanova, 68, sin modificar su estructura, para adaptarla a residencia particular con ambiente de palacete.

La casa semiaislada, compuesta de bajos y dos pisos, había sido modificada a finales del siglo pasado para pabellón restaurante o merendero, de un estilo indeterminado y utilitario y de construcción pobre. Luego, al cesar dichas actividades, fué adaptada sucesivamente, de una manera provisional y modesta, a vivienda de alquiler, co-


Alzado principal antes de la reforma

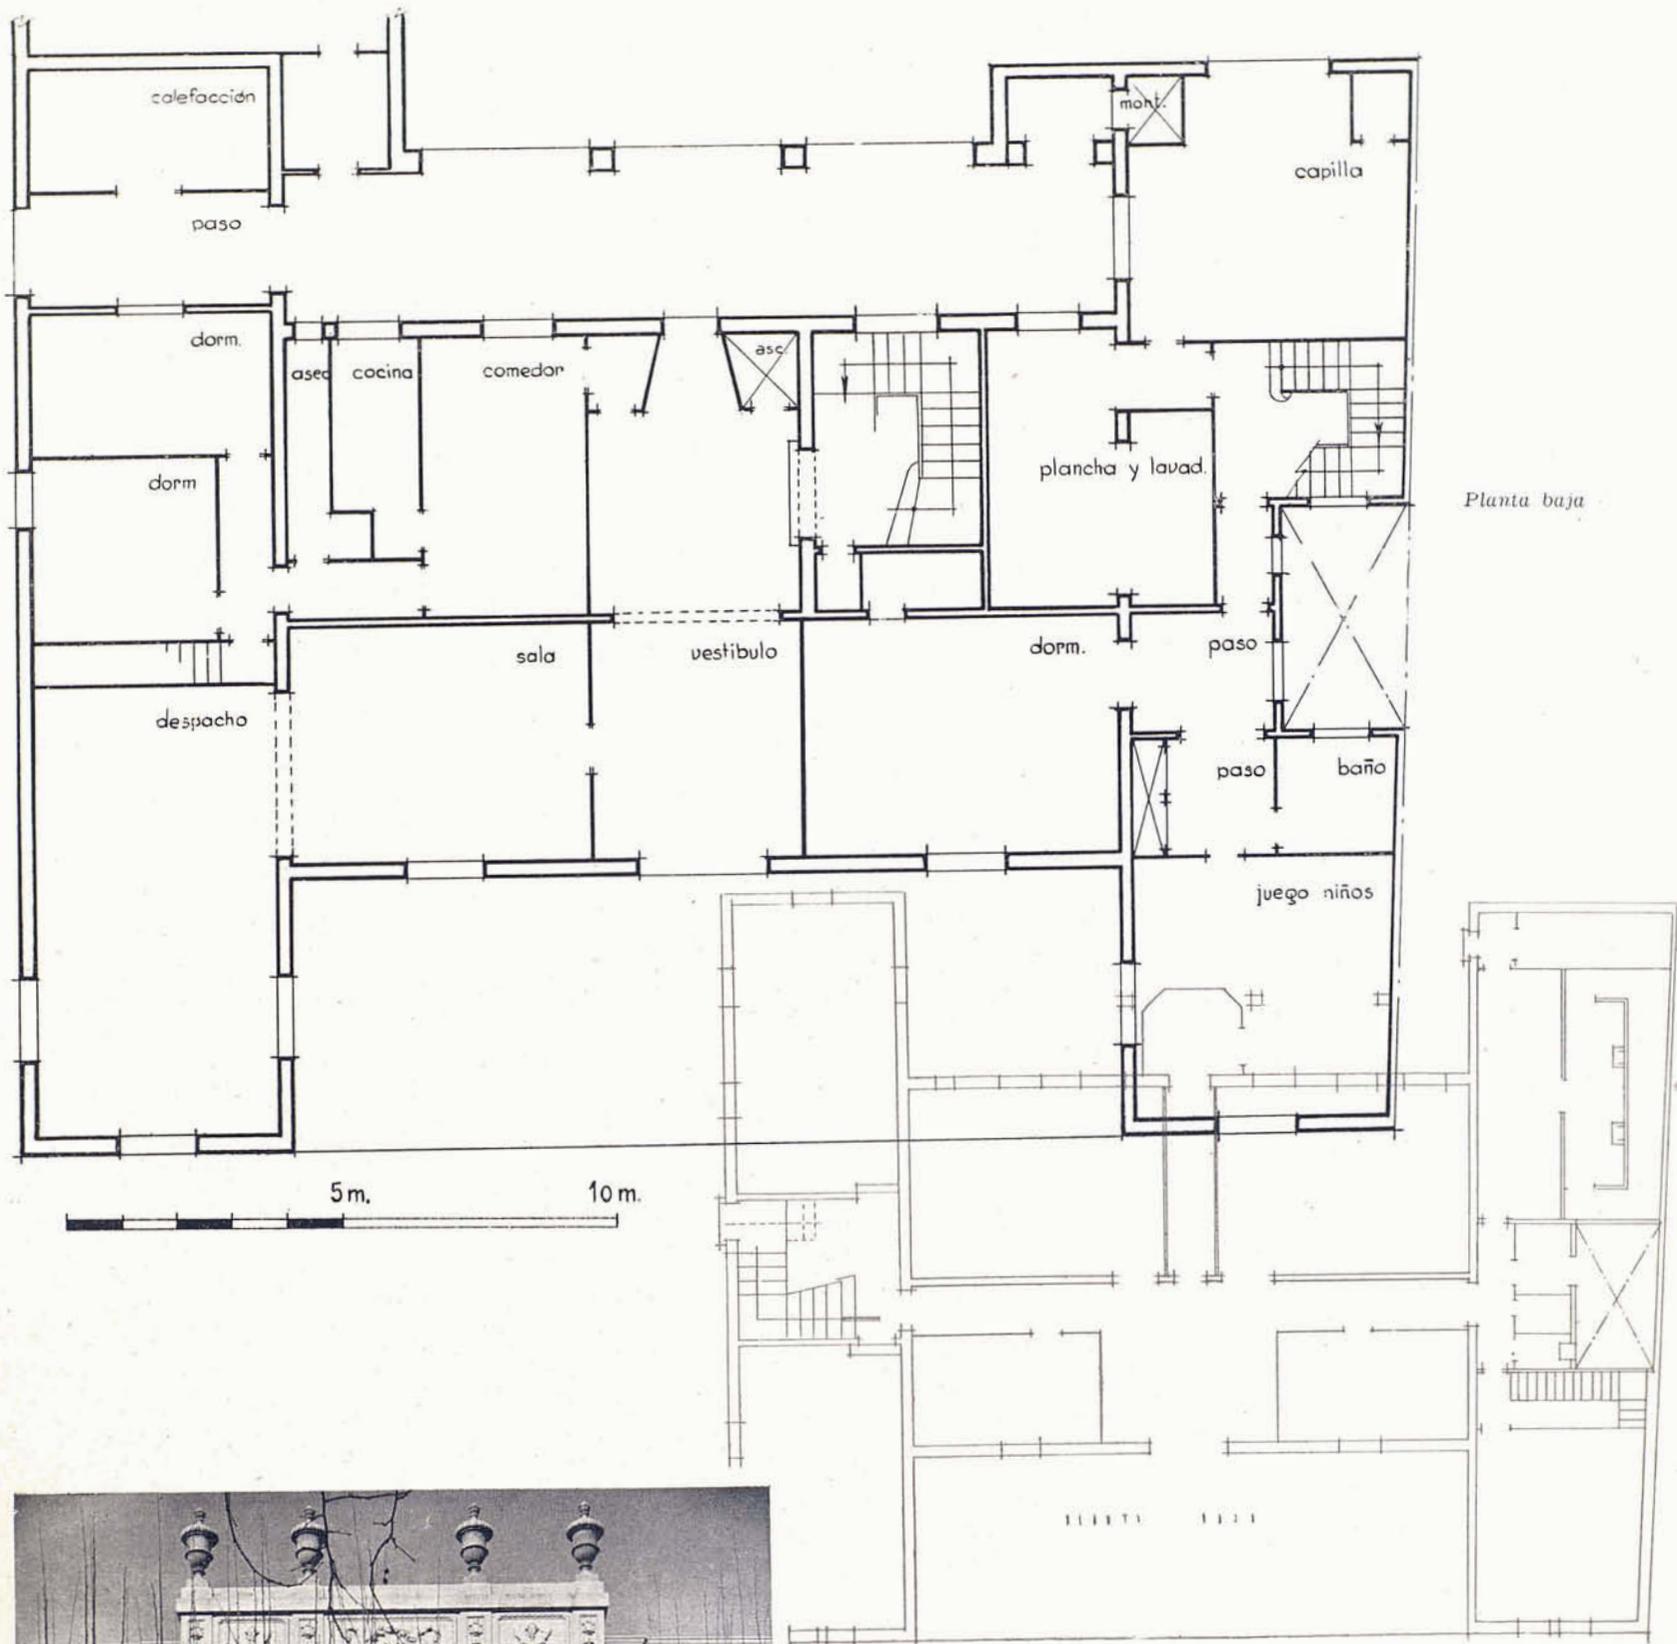

Planta baja

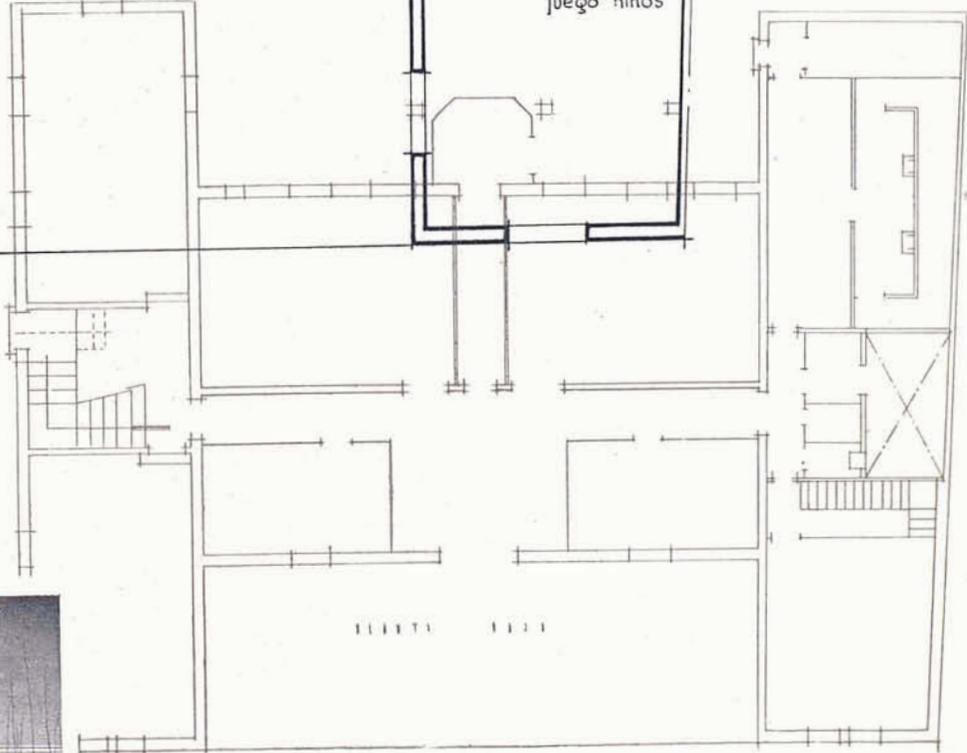

Planta baja antes de la reforma

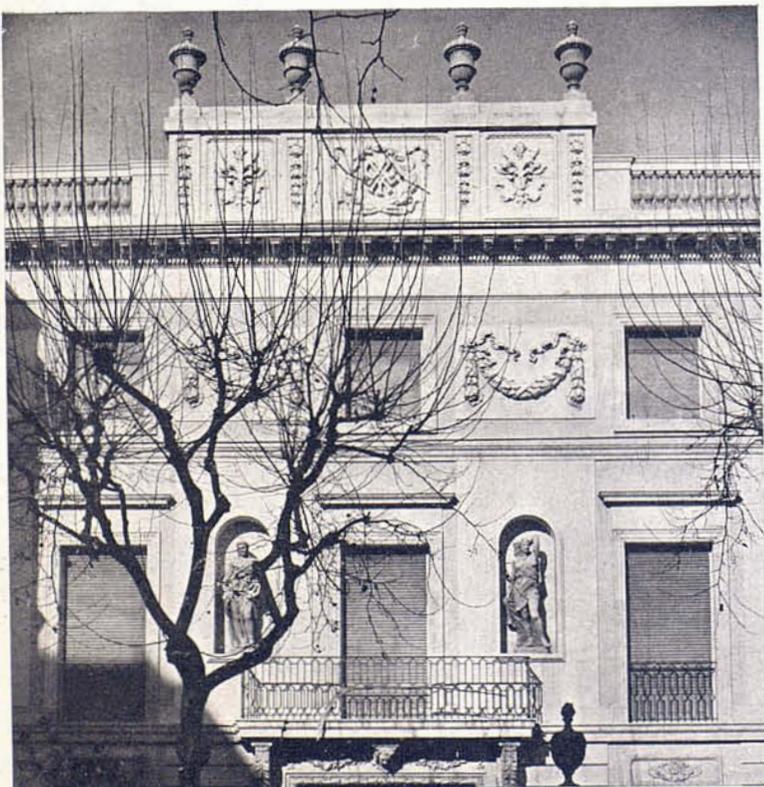

Detalle de la fachada

legio y local social de partidos políticos; sus reformas contribuyeron al abandono y deterioro del edificio. Pasada la guerra de liberación, en el año 1948 su propietario procedió a su recuperación para convertirlo en residencia propia. Su situación en la periferia de la ciudad, en zona residencial, próxima al antiguo pueblo de Sarriá, en lugar ameno, donde en tiempos pasados radicaron hermosas torres de verano de los barceloneses, inclinó a adoptar el estilo llamado isabelino, como recuerdo romántico de ambiente, y por ser también de dicha época los muebles que se destinaban a la vivienda. Así se proyectó y realizó la reforma, sin modificar los muros y techos y dándole ambiente tanto exterior como interior y con la riqueza apropiada y necesaria.