


**RE**

Emplaçament. Site  
**La Rambla. Barcelona**  
Arquitectes. Architects  
**Silvia Farriol, Anna Soler**  
Colaboradors. Collaborators  
**N. Cusell, J. Soler** (Arquitectes. Architects)  
**S. Soteras** (Aparellador. Quantity surveyor)  
**INDUS** (Enginyeria. Engineering)  
Projecte. Project 1990  
Execució. Construction 1992  
Fotografies. Photographs  
**J. Bernadó, L. Casals**

LA CIUTAT HISTÒRICA COM A ESCENARI  
THE OLD TOWN AS A STAGE

La rehabilitació ha estat una intervenció en un edifici de l'arquitecte E. Rogent, construït l'any 1892 i reformat posteriorment per instal·lar-hi el primer frontó. L'edifici s'ha obert a la plaça posterior, de nova creació segons el pla especial d'aquest sector, per tal que aquest arribi a ser en el futur l'accés principal. Aquesta nova plaça es connecta amb la Rambla per un passatge que és resultat de l'enderroc d'una petita casa d'habitacions. Aprofitant l'orientació nord-sud de la pista del frontó, la façana de vidre i els lluernaris de la coberta, de grans dimensions, permeten l'entrada de llum natural i valoren, així, el gran volum resultant d'una alçada lliure interior de 13 m. El vell edifici està ocupat per sales d'usos diversos i serveis generals.

The rehabilitation took the form of intervention in a building, by architect E. Rogent built in 1892 and later reformed for the installation of the initial pelota court. As a future main entrance, the building has been opened up to the newly constructed square behind it. This new square joins up with La Rambla by way of a passage created by the demolition of a small housing block. Making use of the north-south orientation of the court, the glass facade and large skylights in the roof allow daylight to shine in, pointing up the large volume created by the 13-metre high space from floor to ceiling. The old building is taken up with rooms for various activities and general services.

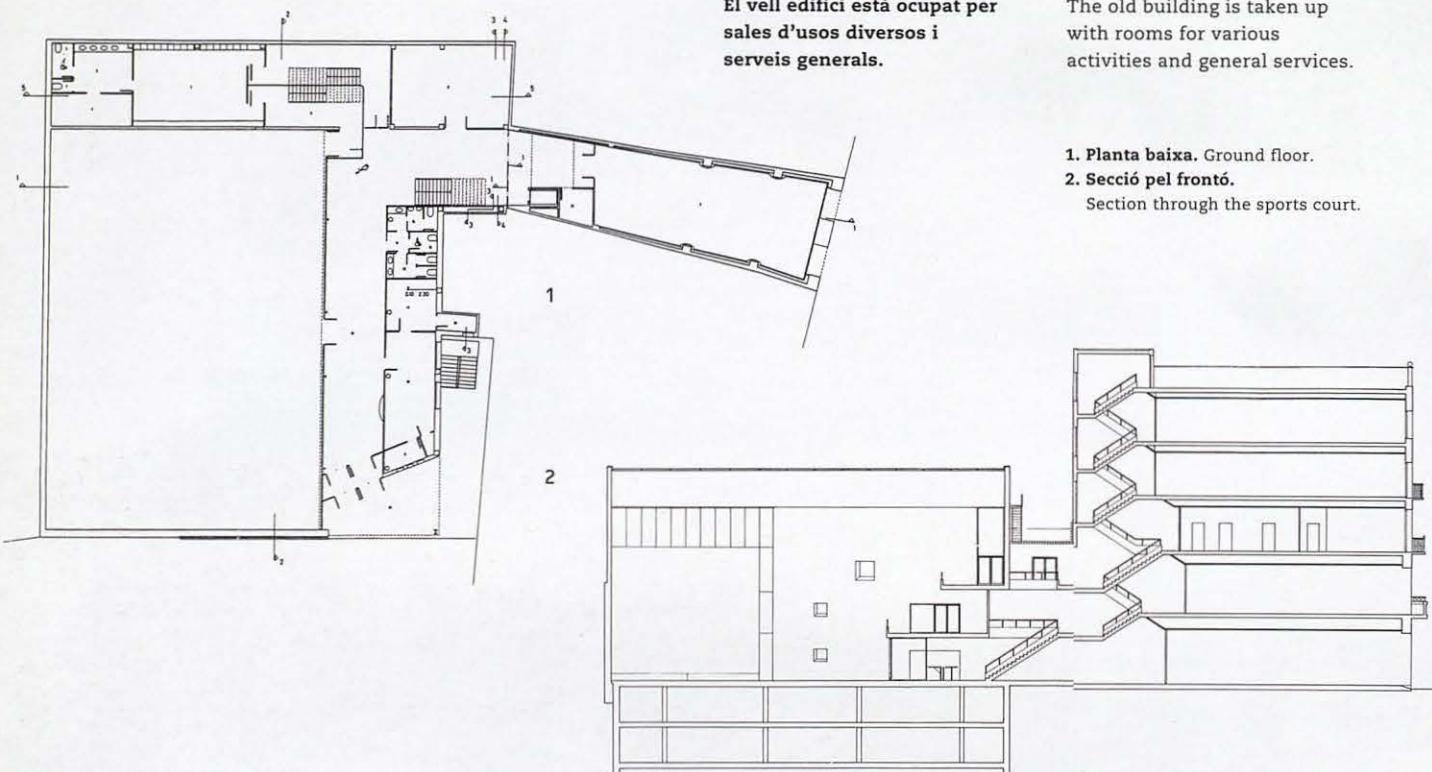

1. Planta baixa. Ground floor.  
2. Secció pel frontó.  
Section through the sports court.

